

T.C.
KÜLTÜR VE TURİZM BAKANLIĞI
Konya Kültür Varlıklarını Koruma Bölge Kurulu

KARAR

Toplantı Yeri: TAŞKENT

Toplantı Tarihi ve No :25.10.2021 – 337
Karar Tarihi ve No :25.10.2021- 7704


Konya İli, Hadim İlçesi, İlçe Merkezinde yer alan Konya Kültür ve Tabiat Varlıklarını Koruma Kurulunun 07.11.1991 tarih ve 1172 sayılı kurul kararı ile III. grup olarak tescil edilen Taşpınar Mahallesi, 135 ada, 1 parselde yer alan Hadim Belediyesine ait Taşpınar Çeşmesi, Konya Kültür ve Tabiat Varlıklarını Koruma Kurulunun 21.10.1998 tarih ve 3376 sayılı kararı ile tescil edilen Taşpınar Mahallesi 114 ada, 10 parselde yer alan Maliye mülküne ait Kütüphane binası ile Kurulumuzun 06.02.2013 tarih ve 1119 sayılı karar ile tescilli Taşpınar Mahallesi, 105 ada, 22 parselde yer alan özel mülke ait konutun koruma alanlarının belirlenmesi ile Hadim İlçesi, Aşağı Hadim Mahallesinde özel mülke ait 279 ada, 2 parselde yer alan Mustafa SAĞLAM Evi ile özel mülke ait 286 ada, 7, 8, 9 parselde yer alan Kadir İPEK Evinin 2863 sayılı yasa kapsamında tescil edilmesinin değerlendirilmesine ilişkin Kurulumuzun 11.10.2021 tarih ve 7686 sayılı karar gereği söz konusu alan Kurulumuz üyelerince yerinde incelendi, yapılan görüşmeler sonunda;

Konya İli, Hadim İlçesi, İlçe Merkezinde yer alan Konya Kültür ve Tabiat Varlıklarını Koruma Kurulunun 07.11.1991 tarih ve 1172 sayılı kurul kararı ile tescil edilen Taşpınar Mahallesi, 135 ada, 1 parselde yer alan Hadim Belediyesine ait Taşpınar Çeşmesi, Konya Kültür ve Tabiat Varlıklarını Koruma Kurulunun 21.10.1998 tarih ve 3376 sayılı kararı ile tescil edilen Taşpınar Mahallesi 114 ada, 10 parselde yer alan Maliye ait Kütüphane binası ile Kurulumuzun 06.02.2013 tarih ve 1119 sayılı karar ile tescilli Taşpınar Mahallesi, 105 ada, 22 parselde yer alan özel mülke ait konutun koruma alanlarının kararımız eki 1/1000 ölçekli haritada gösterildiği şekilde belirlenmesine, koruma alanlarında Kurulumuz izni olmadan inşai ve fiziki uygulama yapılmamasına,

III. grup olarak tescil edilen Taşpınar Çeşmesinin yapı grubunun II. grup olarak revize edilmesine, Hadim İlçesi, Aşağı Hadim Mahallesinde özel mülke ait 279 ada, 2 parselde yer alan Mustafa SAĞLAM Evi ile özel mülke ait 286 ada, 7, 8, 9 parselde yer alan Kadir İPEK Evinin tescilinin uygun olmadığına karar verildi.

T.C.
KÜLTÜR VE TURİZM BAKANLIĞI
Konya Kültür Varlıklarını Koruma Bölge Kurulu

KARAR

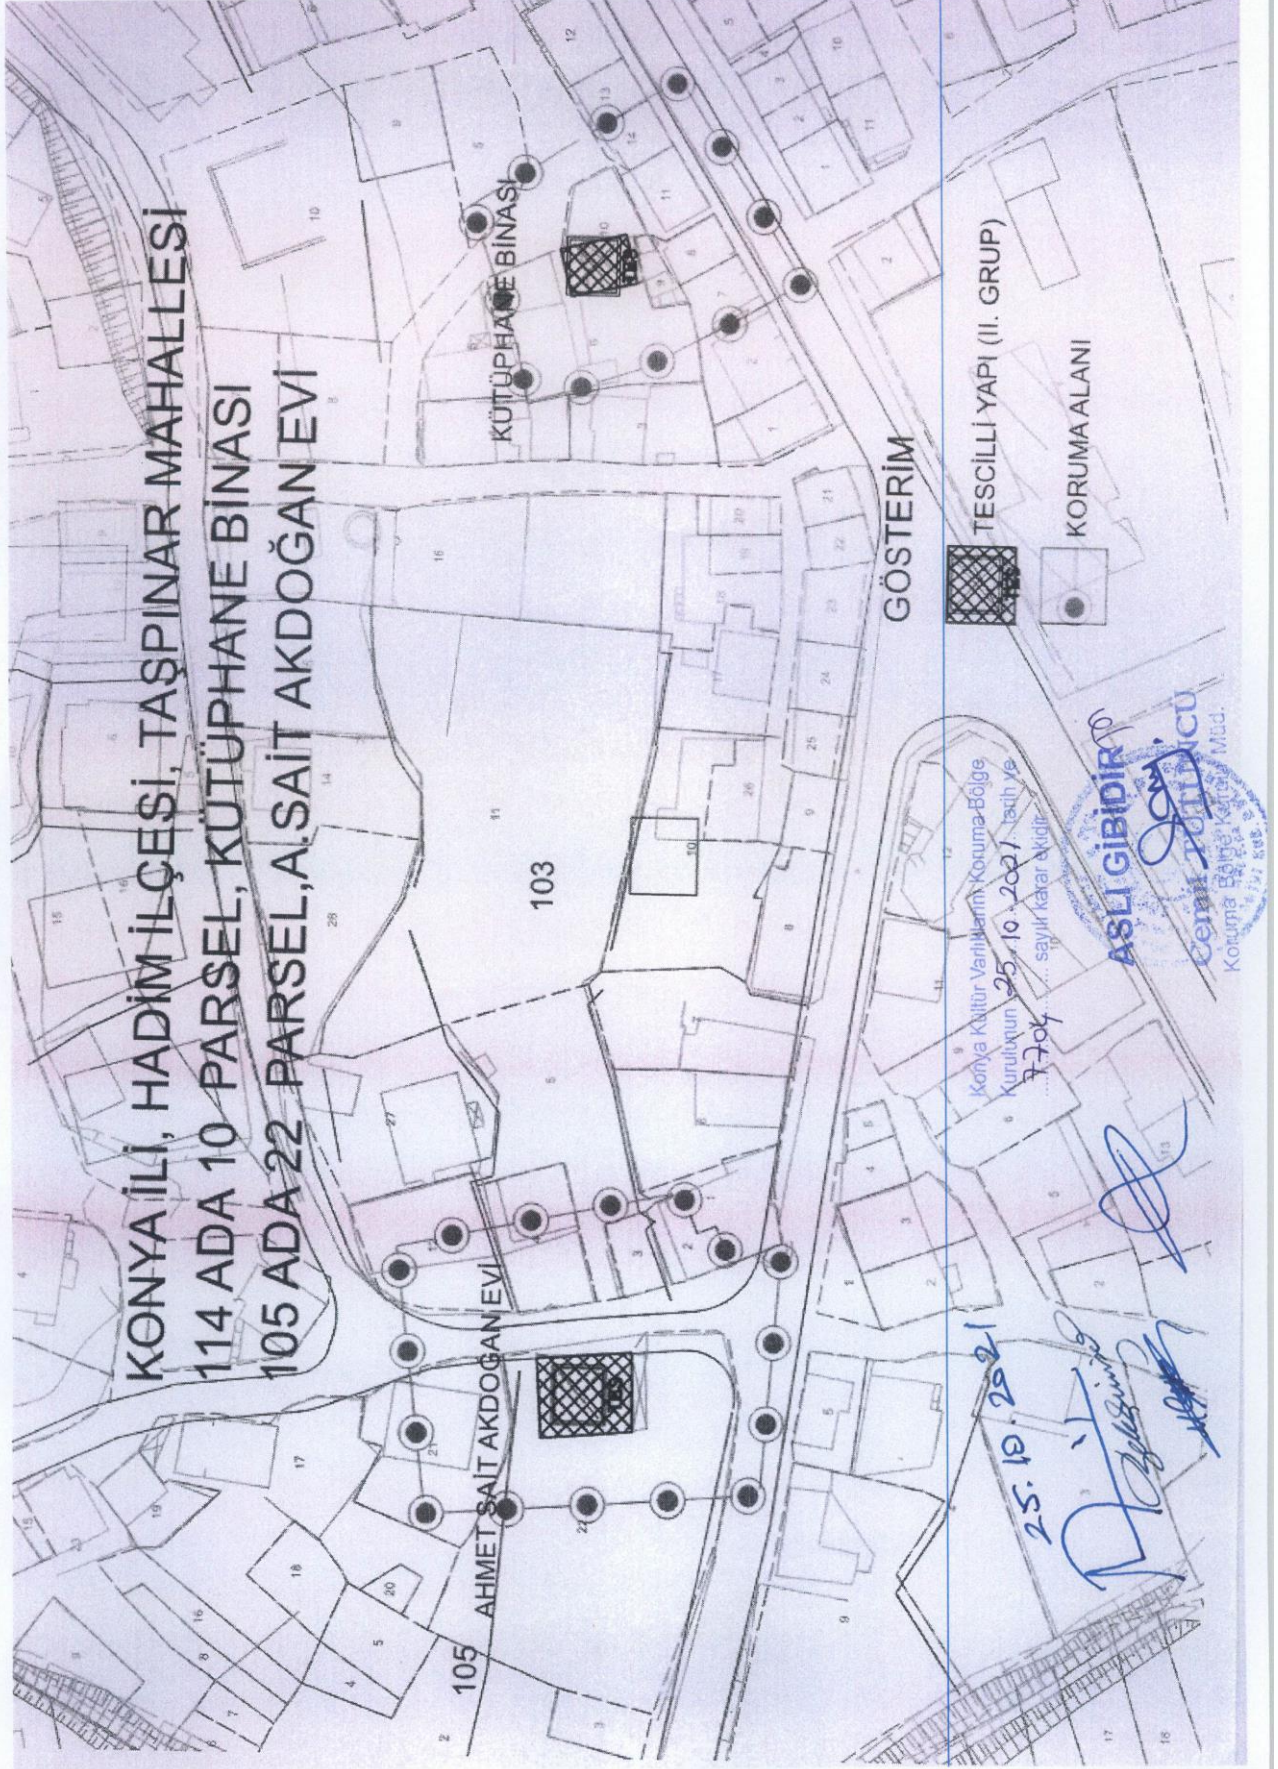

T.C.
KÜLTÜR VE TURİZM BAKANLIĞI
Konya Kültür Varlıklarını Koruma Bölge Kurulu

KARAR

