



T.C.

**KÜLTÜR VE TURİZM BAKANLIĞI**  
**İZMİR 2 NUMARALI KÜLTÜR VARLIKLARINI**  
**KORUMA BÖLGE KURULU**  
**KARAR**

TOPLANTI TARİHİ VE NO : 13.10.2021-585


45.06/1103

KARAR TARİHİ VE NO : 13.10.2021-15183

**Toplantı Yeri**  
**İZMİR**

Manisa ili, Kula ilçesi, Şehitlioğlu Mahallesinde, tapuda şahıs mülkiyetinde kayıtlı 103 ada 18, 20 ve 21 parsellerde Manisa Müze Müdürlüğünce gerçekleştirilen inceleme sonuçlarının ekinde yer aldığı Manisa Valiliği İl Kültür ve Turizm Müdürlüğü'nün 08.07.2021 tarihli ve 1530297 sayılı yazısı, İzmir 2 Numaralı Kültür Varlıklarını Koruma Bölge Kurulu Müdürlüğü'nün 17.08.2021 tarihli ve 1625806 sayılı yazısı, tespit edilen arkeolojik alana ilişkin 2863 sayılı Yasanın 7. Maddesi gereği Kurul Müdürlüğüne iletilmiş olan Kurum görüşleri, konuya ilişkin Kurul Müdürlüğü uzmanlarınca hazırlanan, Müdürlük evrak kaydında 13.10.2021 tarih ve 990196 sayı ile kayıtlı rapor okundu, yazı ekleri ve işlem dosyası incelendi. Yapılan görüşmeler sonucunda;

Manisa ili, Kula ilçesi, Şehitlioğlu Mahallesinde, tapuda şahıs mülkiyetinde kayıtlı 103 ada 20 parsel sınırları içerisinde bulunan arkeolojik alanın 2863 sayılı Yasanın 6. Maddesinde belirtilen kriterleri taşıması sebebiyle, kararımız eki 1/5000 ölçekli haritada gösterildiği şekilde 3. (Üçüncü) Derece Arkeolojik sit olarak tescil edilmesine, ekli sit fişinin uygun olduğuna, karar verildi.

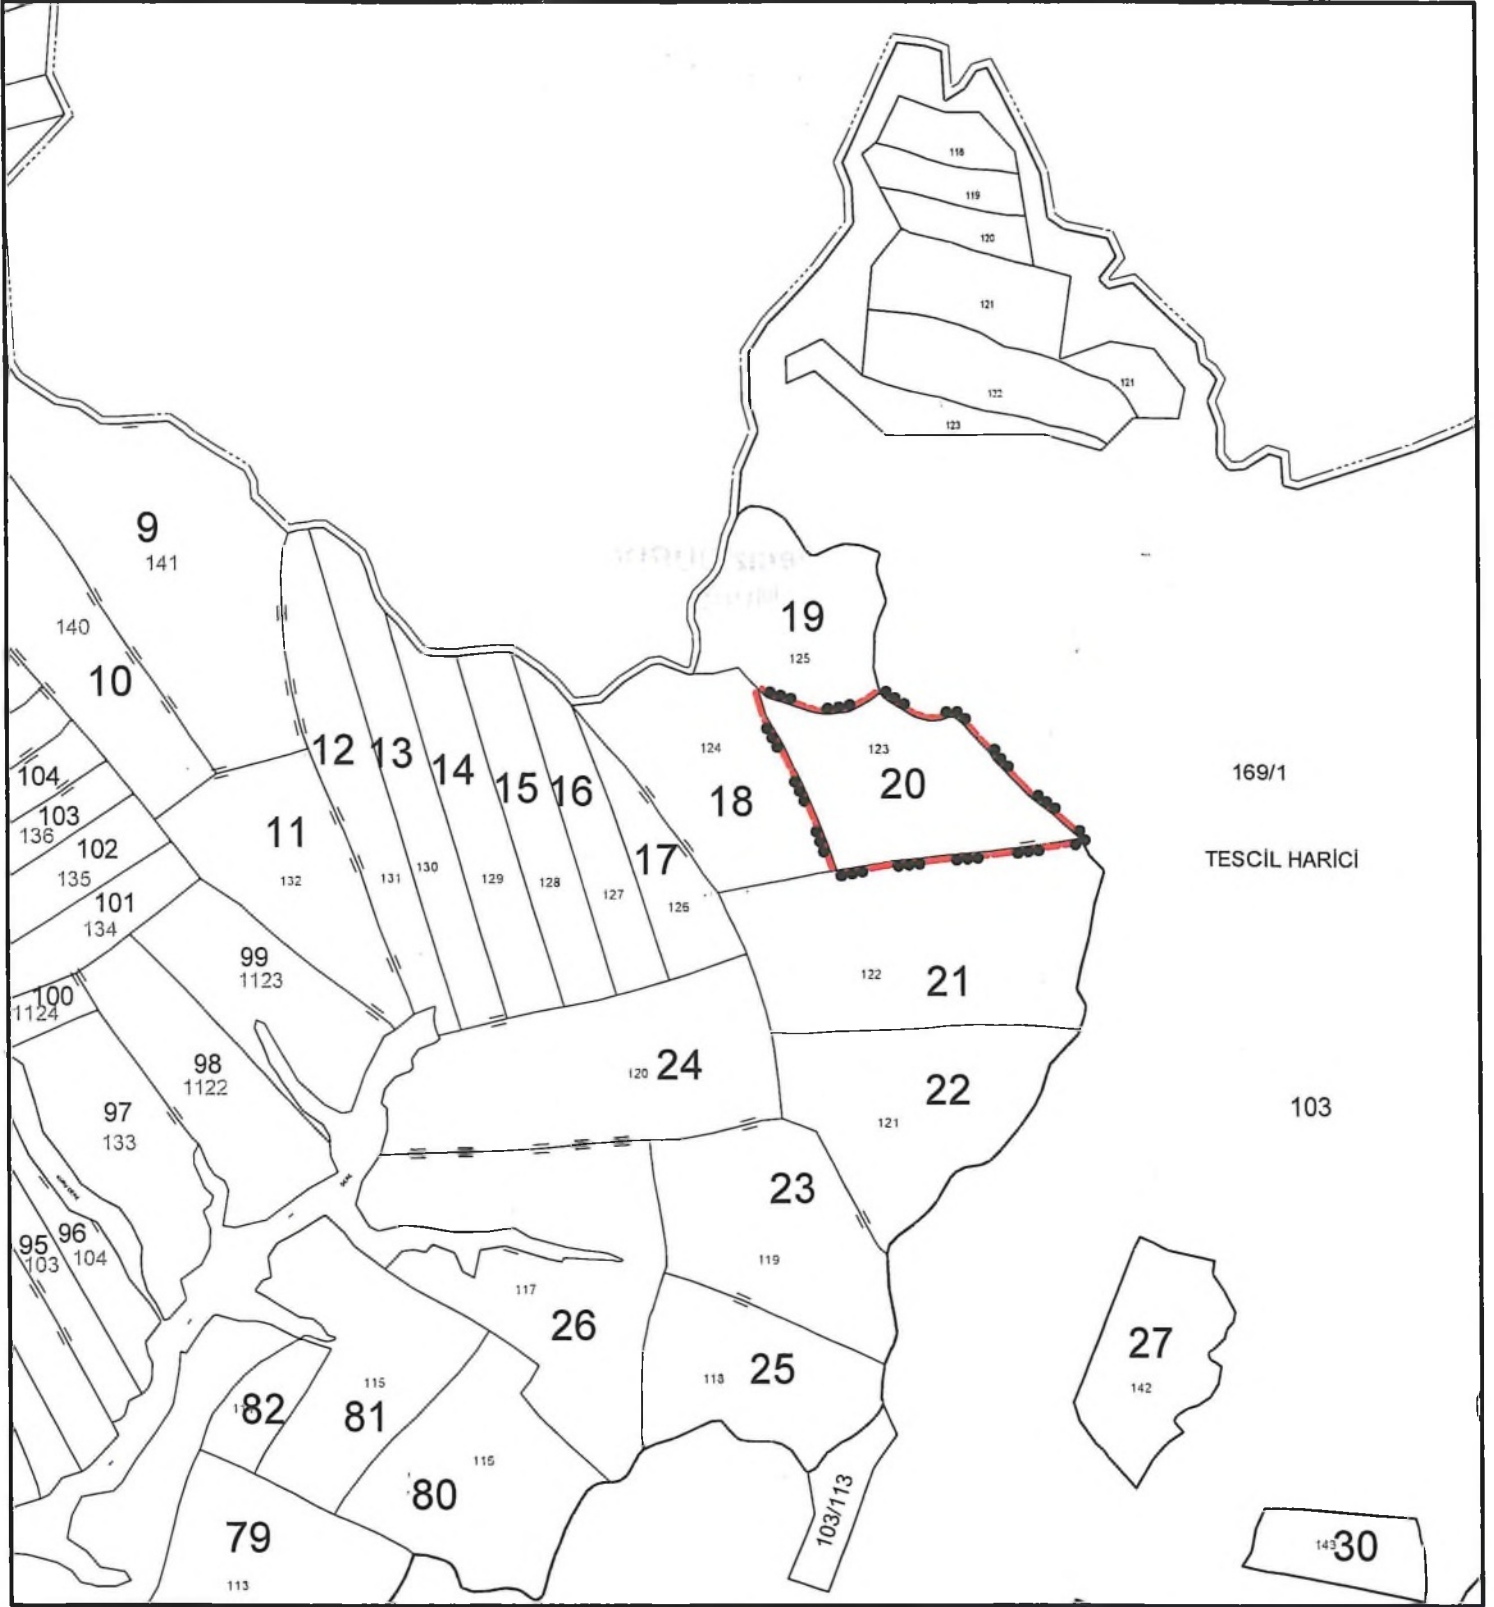

MANİSA İLİ, KULA İLÇESİ ŞEHİTLİOĞLU MAHALLESİ		
III.DERECE ARKEOLOJİK SİT ALANI SINIR KOORDİNATLARI UTM 3 DERECE, ITRF98, DOM:30		
NoktaNo	Y	X
1ARKSİT/1	661476.976	4286634.738
1ARKSİT/2	661478.907	4286639.978
1ARKSİT/3	661483.043	4286645.770
1ARKSİT/4	661494.602	4286650.665
1ARKSİT/5	661520.550	4286644.115
1ARKSİT/6	661529.927	4286639.151
1ARKSİT/7	661537.925	4286633.911
1ARKSİT/8	661546.474	4286627.016
1ARKSİT/9	661558.116	4286611.496
1ARKSİT/10	661541.163	4286605.771
1ARKSİT/11	661533.726	4286600.222
1ARKSİT/12	661519.073	4286578.247
1ARKSİT/13	661497.384	4286593.371
1ARKSİT/14	661481.940	4286614.882
1ARKSİT/15	661503.606	4286648.684

GÖSTERİM	
	III.DERECE ARKEOLOJİK SİT ALANI SINIRI ÖLÇEK : 1 / 5000

AVRUPA KONSEYİ	KÜLTÜREL VARLIKLARI KORUMA ENVANTERİ	K.V.K.E.	SİT	ENVANTER NO	45.06/1103	
T Ü R K İ Y E	KÜLTÜR VARLIKLARI VE MÜZELER GENEL MÜDÜRLÜĞÜ			HARİTA NO		
İLİ: MANİSA	İLÇESİ: KULA	MAHALLE - KÖY VEYA MEVKİİ: ŞEHİTLİOĞLU MAHALLESİ	KADASTRO PAFTA:	ADA:	PARSEL:	
ADI: 3. (Üçüncü) Derece Arkeolojik Sit					103	20
GENEL TANIM: Şehitlioğlu Mahallesi yerleşiminin kuzeyinde, ovaya hakim, yüksek bir düzlük üzerindeki arkeolojik alandır.						
ŞİMDİKİ TEHLİKELER : Kaçak kazılar, tarımsal faaliyetler.						
ŞİMDİKİ DURUM: Korunmasız.						
SİT POTANSİYELİ: 3. (Üçüncü) Derece Arkeolojik Sit.						
ŞİMDİKİ KORUMA: Yok.						
ÖNERİLEN KORUMA : 3. (Üçüncü) Derece Arkeolojik Sit.						
YAYIN DİZİSİ:						
GÖZLEMLER : Alanın genelinde Geç Roma-Bizans dönemine ve tarihlenebilecek seramik (pithos ve diğer günlük kap parçaları) ve çatı kiremidi parçalarına rastlanılmıştır. Tarımsal amaçlı kullanılan taşınmazlara bitişik konumdadır.						
				HAZIRLAYANLAR 13/10/2021 Özlem GÜNDAY KOPARAL İMZA Arkeolog		
				Ali ONUR İMZA Harita Mühendisi		
				KONTROL EDEN Deniz DURDU İMZA Müdür		
				TC KÜLTÜR VE TURİZM BAKANLIĞI İzmir 2 Numaralı Kültür Varlıklarını Koruma Bölge Kurulu Müdürlüğü İzmir 2 Numaralı Kültür Varlıklarını Koruma Bölge Kurulu'nun 13.10.2021 tarihli ve 15183 sayılı kararı ektir.		
REVİZYON						
KORUMA KURULU ONAYI						

#### HARİTA - FOTOĞRAFLAR :

