

T.C.  
KÜLTÜR VE TURİZM BAKANLIĞI  
Erzurum Kültür Varlıklarını Koruma Bölge Kurulu

KARAR

Toplantı Tarihi ve No : 13.07.2021 - 249  
Karar Tarihi ve No : 13.07.2021 - 4682

Toplantı yeri: ERZURUM

Erzurum İli, Yakutiye İlçesi, Muratpaşa Mahallesi, 875 ada, 49 parselde bulunan, herhangi bir sit içerisinde yer almayan, Erzurum Kültür ve Tabiat Varlıklarını Koruma Kurulunun 11.05.2002 gün ve 1247 sayılı kararı ile tescil edilen ve Erzurum Kültür Varlıklarını Koruma Bölge Kurulunun 30.01.2015 gün ve 1512 sayılı kararı ile koruma grubu I olarak belirlenen, mülkiyeti Maliye Hazinesine ait Denetimli Serbestlik Müdürlüğü Binası (Eski Mit Lojmanları) koruma alanının belirlenmesine yönelik olarak Erzurum Kültür Varlıklarını Koruma Bölge Kurulu Müdürlüğünün 09.07.2021 tarih ve 838234 sayılı uzman raporu okundu. Dosyası incelendi. Yapılan görüşmeler ve incelemeler sonucunda;

Erzurum İli, Yakutiye İlçesi, Muratpaşa Mahallesi, 875 ada, 49 parselde bulunan, herhangi bir sit içerisinde yer almayan, Erzurum Kültür ve Tabiat Varlıklarını Koruma Kurulunun 11.05.2002 gün ve 1247 sayılı kararı ile tescil edilen ve Erzurum Kültür Varlıklarını Koruma Bölge Kurulunun 30.01.2015 gün ve 1512 sayılı kararı ile koruma grubu I olarak belirlenen, mülkiyeti Maliye Hazinesine ait Denetimli Serbestlik Müdürlüğü Binasının (Eski Mit Lojmanları) korunma alanının karar eki 1/1000 ölçekli haritada işaretlendiği şekilde belirlenmesine, korunma alanında kalan ek haritada kadastro bilgileri belirtilen taşınmazların pafta, fen klasörü ve tapu kütüğü beyanlar hanesine "Korunma Alanıdır" şerhlerinin ilgili Tapu ve Kadastro Müdürlüklerince 13.03.2012 tarih ve 28232 sayılı Resmi Gazetede yayımlanarak yürürlüğe giren Korunması Gerekli Taşınmaz Kültür Varlıklarının ve Sitlerin Tespit ve Tescili Hakkında Yönetmelik gereği verilmesine ve işlem sonucuna ilişkin bilgi belgelerin Erzurum Kültür Varlıklarını Koruma Bölge Kurulu Müdürlüğüne iletilmesine karar verildi.



Koruma Bölge Kurulu Müdürü

**BAŞKAN**

Prof. Dr. Hüseyin YURTTAŞ  
(İmza)

**BAŞKAN YARDIMCISI**

Sevda KESKİN  
(İmza)

**ÜYE**

Prof. Dr. Ali Yalçın TAVUKÇU  
(İmza)

**ÜYE**

Dr. Öğr. Üyesi Muhammet ARSLAN  
(İmza)

**ÜYE**

Dr. Erman AKSOY  
(İmza)

**ÜYE**

Dr. Semih YILMAZ  
(İmza)

**ÜYE**

Rahime KARAOĞLU MURAT  
(İmza)

**TEMSİLCİ ÜYE**

Levent GÜVEN  
Erzurum Büyükşehir  
Belediye Temsilcisi  
(İmza)

**TEMSİLCİ ÜYE**

Yakutiye Belediye  
Temsilcisi  
(Bulunmadı)

**TEMSİLCİ ÜYE**

**TEMSİLCİ ÜYE**




**DENETİMLİ SERBESTLİK MÜDÜRLÜĞÜ BİNASI  
(ESKİ MİT LOJMANLARI)  
KORUNMA ALANI**

**ITRF/3 DERECE KOORDİNE ÖZETİ**


Nokta No	Y	X
1	437185.211	4418898.149
2	437184.373	4418905.461
3	437173.118	4418921.696
4	437169.740	4418920.048
5	437178.309	4419018.450
6	437165.802	4418941.265
7	437160.647	4418972.154
8	437156.856	4418994.871
9	437173.813	4418999.095
10	437180.210	4419000.530
11	437178.309	4419018.450
12	437201.842	4419019.094
13	437227.762	4419020.857
14	437234.335	4419023.580
15	437241.088	4418960.247
16	437219.988	4418902.165
17	437217.068	4418900.821
18	437193.404	4418898.836

İL: ERZURUM  
İLÇE: YAKUTİYE  
MAH: MURATPAŞA MAH.  
ADA/PARSEL: 875/49, 50  
..... KORUNMA ALAN SINIRI

KUZEY

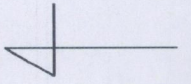

ÖLÇEK: 1/1000

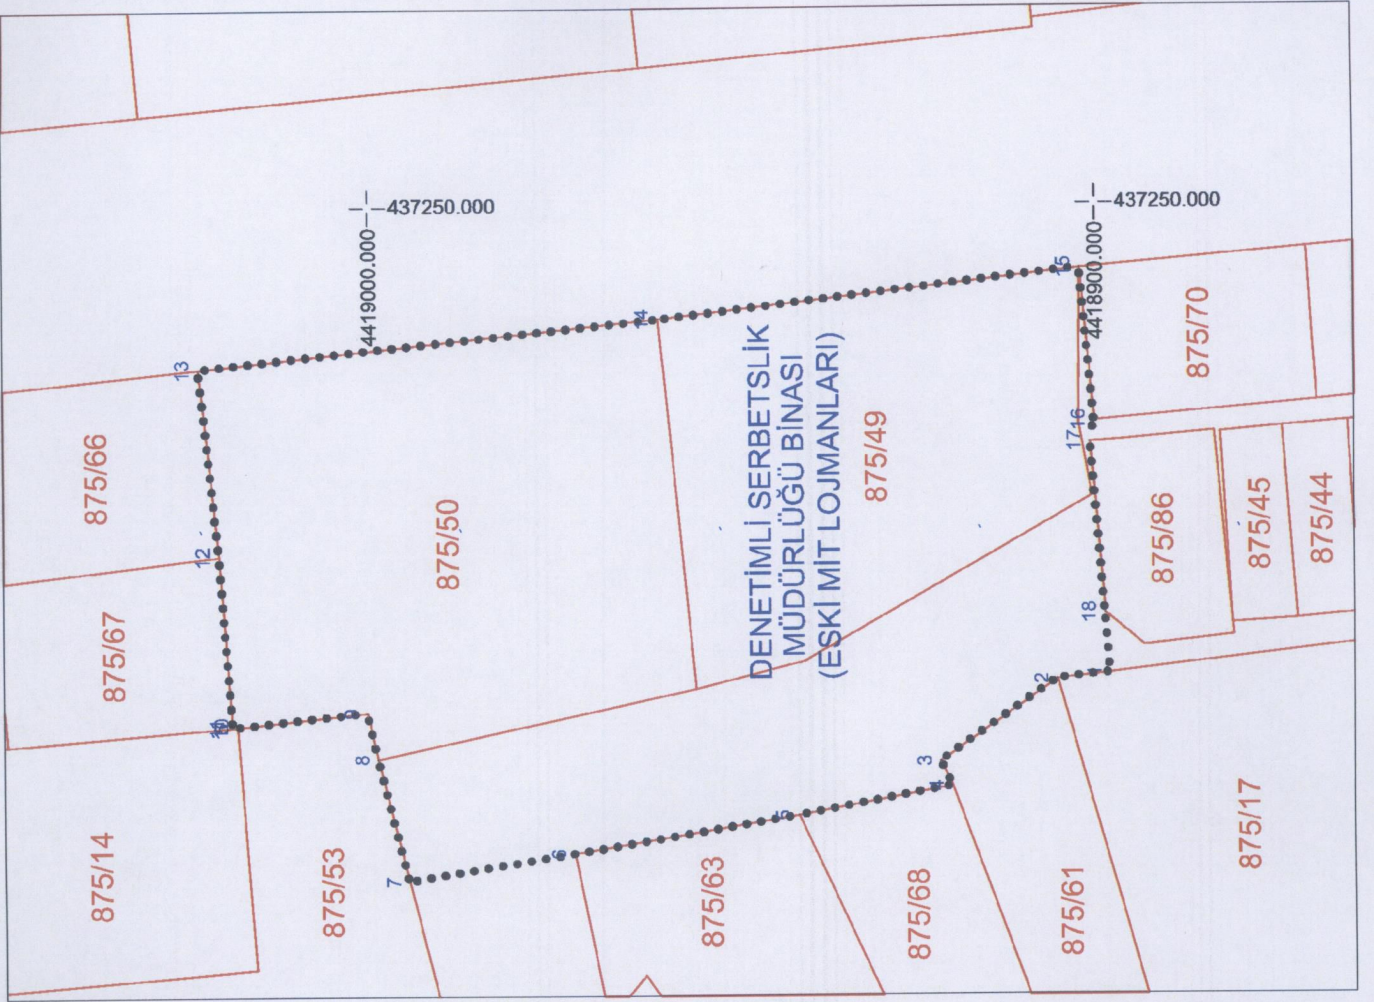

ERZURUM İLİ MURATPAŞA MAHALLESİ MÜHÜRÜ  
KORUNMA ALAN SINIRI  
BÖLGE KODU: 13.0.2021  
GÖRÜLME: 4682... SATELİ KAKAR EKİDİR