

T.C.
KÜLTÜR VE TURİZM BAKANLIĞI
VAN KÜLTÜR VARLIKLARINI
KORUMA BÖLGE KURULU
KARAR


Toplantı Tarihi ve No : 26.10.2021 - 212
Karar Tarihi ve No : 26.10.2021 - 2955

Toplantı Yeri
VAN

Muş İli, Varto İlçesi, Yayıklı Köyü, Köy Tüzel Kişiliğine ait, J46c03b pafta, 107 ada, 1 numaralı parselde bulunan Yayıklı Köyü Mezarlığı tesciline ilişkin, 13.03.2012 tarihli ve 28232 sayılı Resmi Gazetede yayımlanarak yürürlüğe giren Korunması Gerekli Taşınmaz Kültür Varlıklarının ve Sitlerin Tespit ve Tescili Hakkında Yönetmelik gereği, Van Kültür Varlıklarını Koruma Bölge Kurulu Müdürlüğünün 11.08.2021 tarihli ve 1616536 sayılı kurum görüşü yazısı ile 19.10.2021 tarih ve 1002106 sayılı uzman raporu okundu. Konuya ilişkin bilgi, belge ve işlem dosyası incelendi.

Yapılan görüşmeler ve değerlendirmeler sonucunda; Muş İli, Varto İlçesi, J46c03b pafta, 107 ada, 1 numaralı parselde bulunan **Yayıklı Köyü Mezarlığı** tesciline ilişkin,
-2863 sayılı Kültür ve Tabiat Varlıklarını Koruma Kanunu'nun 6. Maddesi'ndeki özellikleri taşıdığından dolayı aynı Kanunun 7. Maddesi gereği **Korunması Gerekli Taşınmaz Kültür Varlığı** olarak tescil edilmesine,
-2863 sayılı Kültür ve Tabiat Varlıklarını Koruma Kanunu'nun 18. Maddesi ile Kültür ve Tabiat Varlıklarını Koruma Yüksek Kurulu'nun 05.11.1999 tarih ve 660 sayılı İlke Kararı gereğince **II. Grup** yapı olarak belirlenmesine,
-Karar ekinde bulunan **Tescil Fişi** ve **Koordinatlı Kroki**'nin uygun olduğuna,
-2863 sayılı Kültür ve Tabiat Varlıklarını Koruma Kanunu'nun 8 ve 57'nci maddeleri ile Korunması Gerekli Taşınmaz Kültür Varlıklarının ve Sitlerin Tespit ve Tescili Hakkında Yönetmeliğin 7'nci Maddesi gereğince **Korunma Alanı**'nın ekli krokide gösterildiği şekliyle belirlenmesine,
karar verildi.

MUŞ İLİ VARTO İLÇESİ
YAYIKLI KÖYÜ MEZARLIĞI
PAFTA NO: J46c03b
ADA NO: 107 PARSEL NO: 1

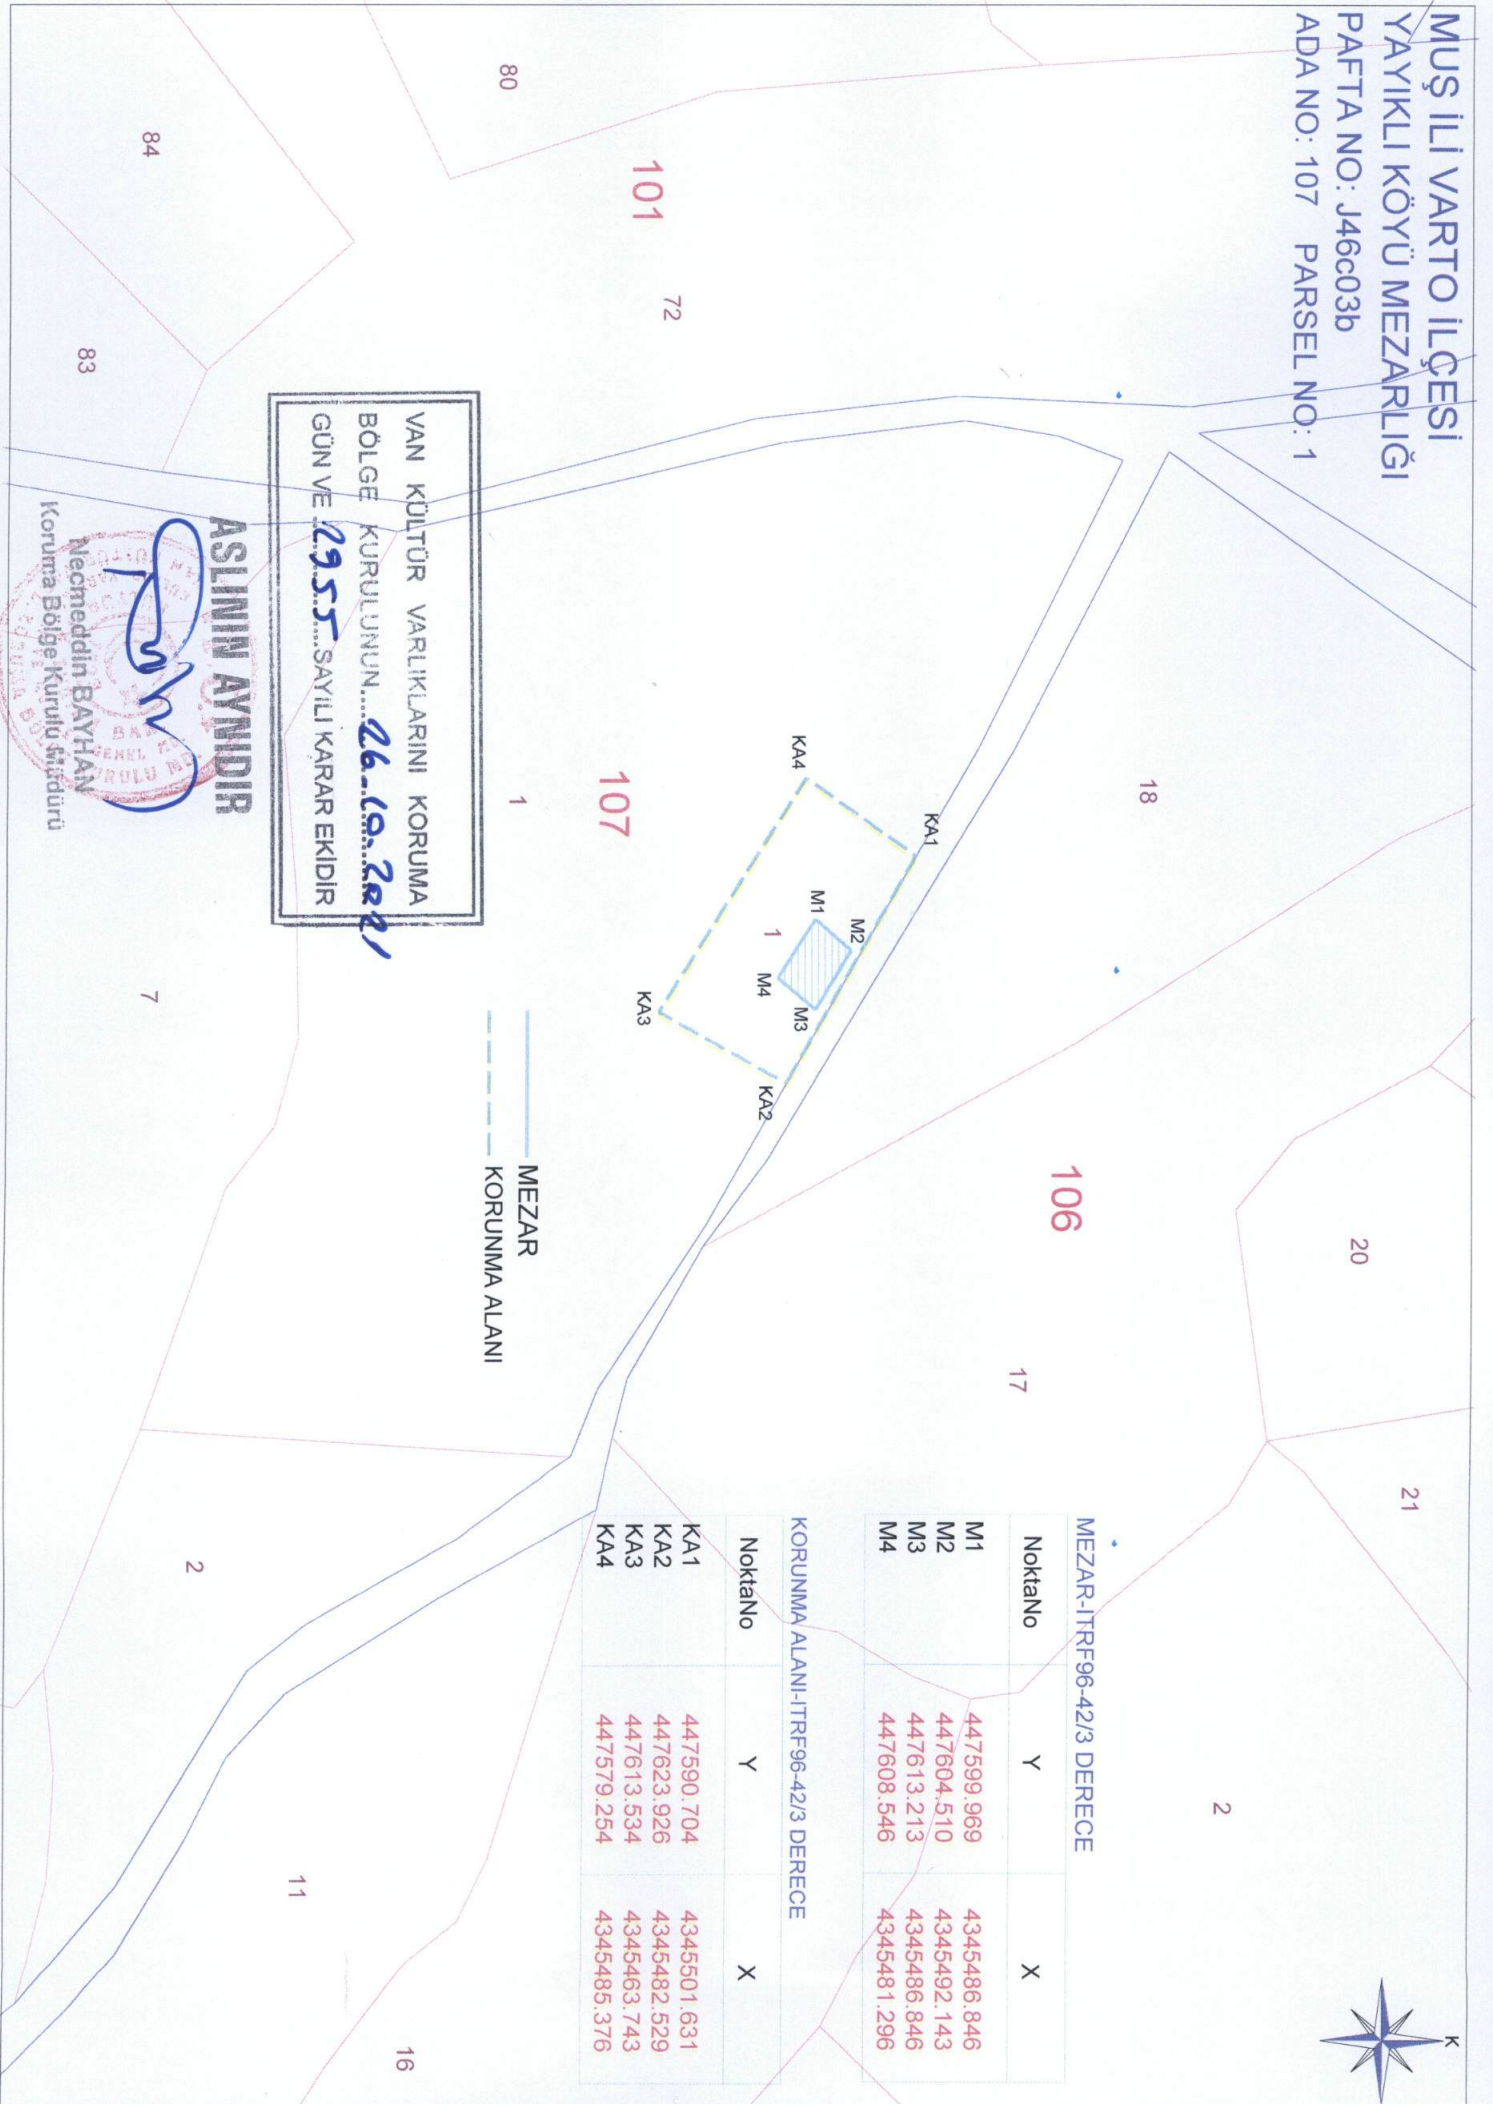

VAN KÜLTÜR VARLIKLARINI KORUMA
BÖLGE KURULUNUN...**26.10.2021**
GÜN VE **2955**...SAYILI KARAR EKİDİR

ASLININ AYNIĞI

Mecmeddin BAYHAN
Koruma Bölge Kurulu Başkanı

MEZAR-İTRF96-42/3 DERECE			
NoktaNo	Y	X	
M1	447599.969	4345486.846	
M2	447604.510	4345492.143	
M3	447613.213	4345486.846	
M4	447608.546	4345481.296	

KORUNMA ALANI-İTRF96-42/3 DERECE			
NoktaNo	Y	X	
KA1	447590.704	4345501.631	
KA2	447623.926	4345482.529	
KA3	447613.534	4345463.743	
KA4	447579.254	4345485.376	