

**T.C.**  
**KÜLTÜR VE TURİZM BAKANLIĞI**  
**EDİRNE KÜLTÜR VARLIKLARINI**  
**KORUMA BÖLGE KURULU**  
**K A R A R**

**Toplantı Tarihi ve No : 25.10.2021- 380**  
**Karar Tarihi ve No : 25.10.2021- 7857**

**Toplantı Yeri**  
**EDİRNE**

Edirne İli, Merkez İlçesi, Musabeyli Köyü, 103 ada 179 parselde yer alan, sit alanı dışında kalan, Maliye Hazinesi mülkiyetine kayıtlı taşınmaz üzerinde yer alan Musabeyli A Tümülsü ile Musabeyli Köyü, 106 ada 14 ve 15 parsellerde yer alan, sit alanı dışında kalan, şahıs mülkiyetine kayıtlı, Musabeyli B Tümülsü Edirne Kültür Varlıklarını Koruma Bölge Kurulu Müdürlüğü uzmanları tarafından tespit edilmiş olup, taşınmazların tescil edilmesi istemine ilişkin hazırlanan tescil evrakları, 2863 sayılı yasanın 7 inci maddesi gereği Edirne Kültür Varlıklarını Koruma Bölge Müdürlüğü'nün 18.08.2021 tarih ve E.1635354 sayılı yazısı ile istenen kurum görüş yazısı, Edirne Çevre ve Şehircilik Müdürlüğü'nün 23.08.2021 tarih ve 1566474 sayılı yazısı, Edirne İl Özel İdaresinin 10.09.2021 tarih ve 12413 sayılı, Milli Emlak Müdürlüğü'nün 10.09.2021 tarih ve E.1699105 sayılı yazısı, İl Tarım ve Orman Müdürlüğü'nün 17.09.2021 tarih ve 2696659 sayılı yazısı, Karayolları 1. Bölge Müdürlüğü'nün 27.09.2021 tarih ve E.573173 sayılı yazısı, DSİ 11.Bölge Müdürlüğü'nün 20.10.2021 tarih ve E.1655309 sayılı kurum görüş yazıları ile uzmanın 11.10.2021 tarih ve 985481 sayılı raporu okundu, dosyası incelendi, yapılan görüşmeler sonunda;

Edirne İli, Merkez İlçesi, Musabeyli Köyü, 103 ada 179 parselde yer alan, sit alanı dışında kalan, Maliye Hazinesi mülkiyetine kayıtlı taşınmaz üzerinde yer alan Musabeyli A Tümülsü ile Musabeyli Köyü, 106 ada 14 ve 15 parsellerde yer alan, sit alanı dışında kalan, şahıs mülkiyetine kayıtlı, Musabeyli B Tümülsünün:

-2863 sayılı Kanunun 6 ncı maddesi kapsamına giren özellikler taşıması nedeniyle Korunması Gerekli Taşınmaz Kültür Varlıklarının ve Sitlerin Tespit ve Tescili Hakkında Yönetmeliğin 3 üncü ve 4 üncü maddeleri doğrultusunda, ekli 1/10000 ölçekli haritada belirlenen koordinatlı sınırlar itibariyle 1. derece arkeolojik sit alanı olarak tescil edilmelerine, tescil işlerinin ve paftalarının uygun olduğuna,

-Taşınmazların tapu kütüğü beyanlar hanesine, İlgili Tapu Müdürlüğünce, ekli paftaya göre, bir kısmının 1. derece arkeolojik sit alanında kaldığına dair şerh düşülmesine,

-Taşınmazlarda koruma amaçlı imar planı yapılıncaya kadar Koruma Yüksek Kurulunun 05.11.1999 tarihli ve 658 sayılı ilke kararında yer alan 1. derece arkeolojik sit alanı hükümlerinin geçiş dönemi koruma esasları ve kullanma koşulları olarak belirlenmesine,

Karar verildi.

**ASLI GİBİDİR**

AVRUPA KONSEYİ	KÜLTÜREL VARLIKLARI KORUMA ENVANTERİ K.V.K.E		SİT	ENVANTER NO :
TÜRKİYE	KÜLTÜR VARLIKLARI VE MÜZELER GENEL MÜDÜRLÜĞÜ			HARİTA NO:
İLİ :	İLÇESİ	MAHALLE KÖY:	KADASTRO:	
EDİRNE	MERKEZ	MUSABEYLİ KÖYÜ	PAFTA:- ADA: 103 PARSEL: 179	
ADI:	TÜRÜ:	DÖNEMİ:		
MUSABEYLİ A TÖMÜLÖSÜ	TÖMÜLÖS			

**GENEL TANIMI:**

Tümülüsler yığma tepeler şeklinde oluşturulmuş anıt mezar tepeleridir. Türkiye'deki Tümülüs tipinin yaygın olduğu yerlerden birisi Trakya'dır. En çok bilinen biçim konik olmak üzere, küre, yarımküre, biçimsiz tümsekler gibi çeşitli tipleri bulunmaktadır. Tümülüsler mezar tipine göre platformlar, çukurlular, mezar odalılar, lahitler ve basit mezar olmak üzere beş ayrı grupta incelenebilir. Nadiren tek, çoğunlukla gruplar halinde bulunurlar.

**ŞİMDİKİ TEHLİKELER:**

Tarımsal faaliyetler ve definencilik.

T.C.  
KÜLTÜR VE TURİZM BAKANLIĞI  
EDİRNE KÜLTÜR VARLIKLARINI  
KORUMA BÖLGE KURULU

**ŞİMDİKİ DURUMU:**

Musabeyli Köyünün yaklaşık 2.5 km kuzeydoğusunda, Edirne-Sütlüglü Yolunun 40 m kuzeyinde mera içinde, kalmaktadır. Tümülüs ortalama 30-40 metre çapında ve yaklaşık 2-3 metre yüksekliğindedir.

**SİT POTANSİYELİ:**

I. Derece Arkeolojik Sit

**KORUMA DERECESİ:**

I. Derece Arkeolojik Sit

**ŞİMDİKİ KORUMA:**

Korumasız.

**UYGUNDUR**

**ÖNERİLEN KORUMA:**

- "I. Derece Arkeolojik Sit Alanı" olarak tescil edilmesi ve koruma sınırının belirlenmesi.
- Bölgedeki güvenlik birimleri tarafından izlenmesi.
- Tarım amaçlı kullanımının engellenmesi.

**GÖZLEMLER:**

Tarımsal faaliyetler nedeni ile düzleşmeye başlamıştır.

Yusuf ŞAMİLOĞLU  
Müdür

**VAZİYET PLANI**



**FOTOĞRAF**



**KOORDİNATLAR:**

**HAZIRLAYANLAR:**

Öznur ÇELİK Müze Araştırmacısı (Sanat Tarihçi M.A.)

Hamdi GÜNDOĞDU Sanat Tarihçi

**FOTOĞRAF ÇEKİM TARİHİ:** 13.08.2021

**EKLER:**

RAPOR	X
FOTOĞRAF	X
HARİTA	X
KROKİ	

**KONTROL EDEN:**

Yusuf ŞAMİLOĞLU Müdür

**KURUL ONAYI NO:**

**REVİZYON:**

**YAYIN DİZİNİ**

Şahin YILDIRIM, Doğu Trakya'da Mezar Tepelerinin Ortaya Çıkışı ve Gelişimi, Ankara Üniversitesi, 2008 (Yayınlanmamış Doktora Tezi, Es. 103 V.K. Kurulunun 25.10.2021)

Tarih ve 3857 sayılı karar ekidir.

AVRUPA KONSEYİ	KÜLTÜREL VARLIKLARI KORUMA ENVANTERİ K.V.K.E		SİT	ENVANTER NO :
TÜRKİYE	KÜLTÜR VARLIKLARI VE MÜZELER GENEL MÜDÜRLÜĞÜ			HARİTA NO:
İLİ :	İLÇESİ	MAHALLE KÖY:	KADASTRO:	
EDİRNE	MERKEZ	MUSABEYLİ KÖYÜ	PAFTA:- ADA: 106 PARSEL: 14-15	
ADI:	TÜRÜ:		DÖNEMİ:	
MUSABEYLİ B TÖMÖLÖSÜ	TÖMÖLÖS			

**GENEL TANIMI:**

Tömölüsler yığma tepeler şeklinde oluşturulmuş anıt mezar tepeleridir. Türkiye'deki Tömölüs tipinin yaygın olduğu yerlerden birisi Trakya'dır. En çok bilinen biçim konik olmak üzere, küre, yarımküre, biçimsiz tümsekler gibi çeşitli tipleri bulunmaktadır. Tömölüsler mezar tipine göre platformlar, çukurlular, mezar odalılar, lahitliler ve basit mezar olmak üzere beş ayrı grupta incelenebilir. Nadiren tek, çoğunlukla gruplar halinde bulunurlar.

**ŞİMDİKİ TEHLİKELER:**

Tarımsal faaliyetler ve definencilik.

**ŞİMDİKİ DURUMU:**

Musabeyli Köyünün yaklaşık 3 km kuzeydoğusunda, Edirne-Süloğlu Yolunun 40 m kuzeyinde tarla içinde, Musabeyli A Tömölüsünün 900 m doğusunda kalmaktadır. Tömölüs ortalama 30-40 metre çapında ve yaklaşık 2-3 metre yüksekliğindedir.

**SİT POTANSİYELİ:**

I. Derece Arkeolojik Sit

**KORUMA DERECESESİ:**

I. Derece Arkeolojik Sit

**ŞİMDİKİ KORUMA:**

Korumasız.

**UYGUNDUR**

**ÖNERİLEN KORUMA:**


- "I. Derece Arkeolojik Sit Alanı" olarak tescil edilmesi ve koruma sınırının belirlenmesi.
- Bölgedeki güvenlik birimleri tarafından izlenmesi.
- Tarım amaçlı kullanımının engellenmesi.

**GÖZLEMLER:**

Tarımsal faaliyetler nedeni ile düzleşmeye başlamıştır.

**Yusuf ŞAMİLOĞLU**  
Müdür

**VAZİYET PLANI**

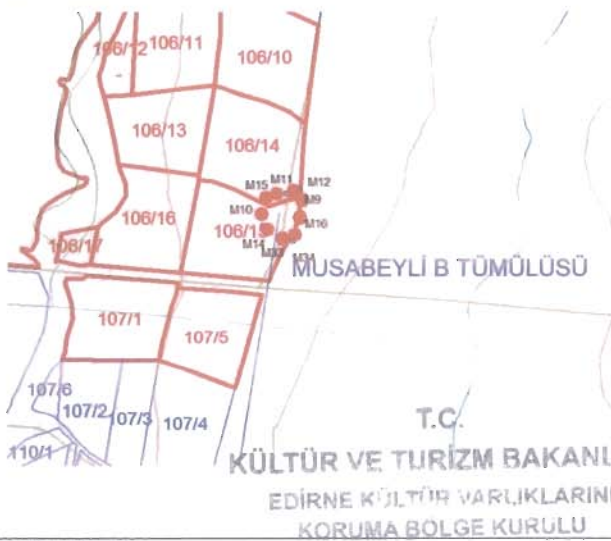

**FOTOĞRAF**



**KOORDİNATLAR:**

**HAZIRLAYANLAR:**

Öznur ÇELİK Müze Araştırmacısı(Sanat Tarihçi M.A) *Öznur Çelik*

Hamdi GÜNDOĞDU Sanat Tarihçi *Hamdi Gündoğdu*

**FOTOĞRAF ÇEKİM TARİHİ:** 13.08.2021

**EKLER:**

RAPOR	X
FOTOĞRAF	X
HARİTA	X
KROKİ	

**KONTROL EDEN:**  
Yusuf ŞAMİLOĞLU Müdür *Yusuf Şamiloğlu*

**KURUL ONAY NO:**


**REVİZYON:**

**KURUL KARARLARI:**

E.K.V.K Kurulunun 25.10.2021

Tarifi ve 7857 sayılı karar ekidir.



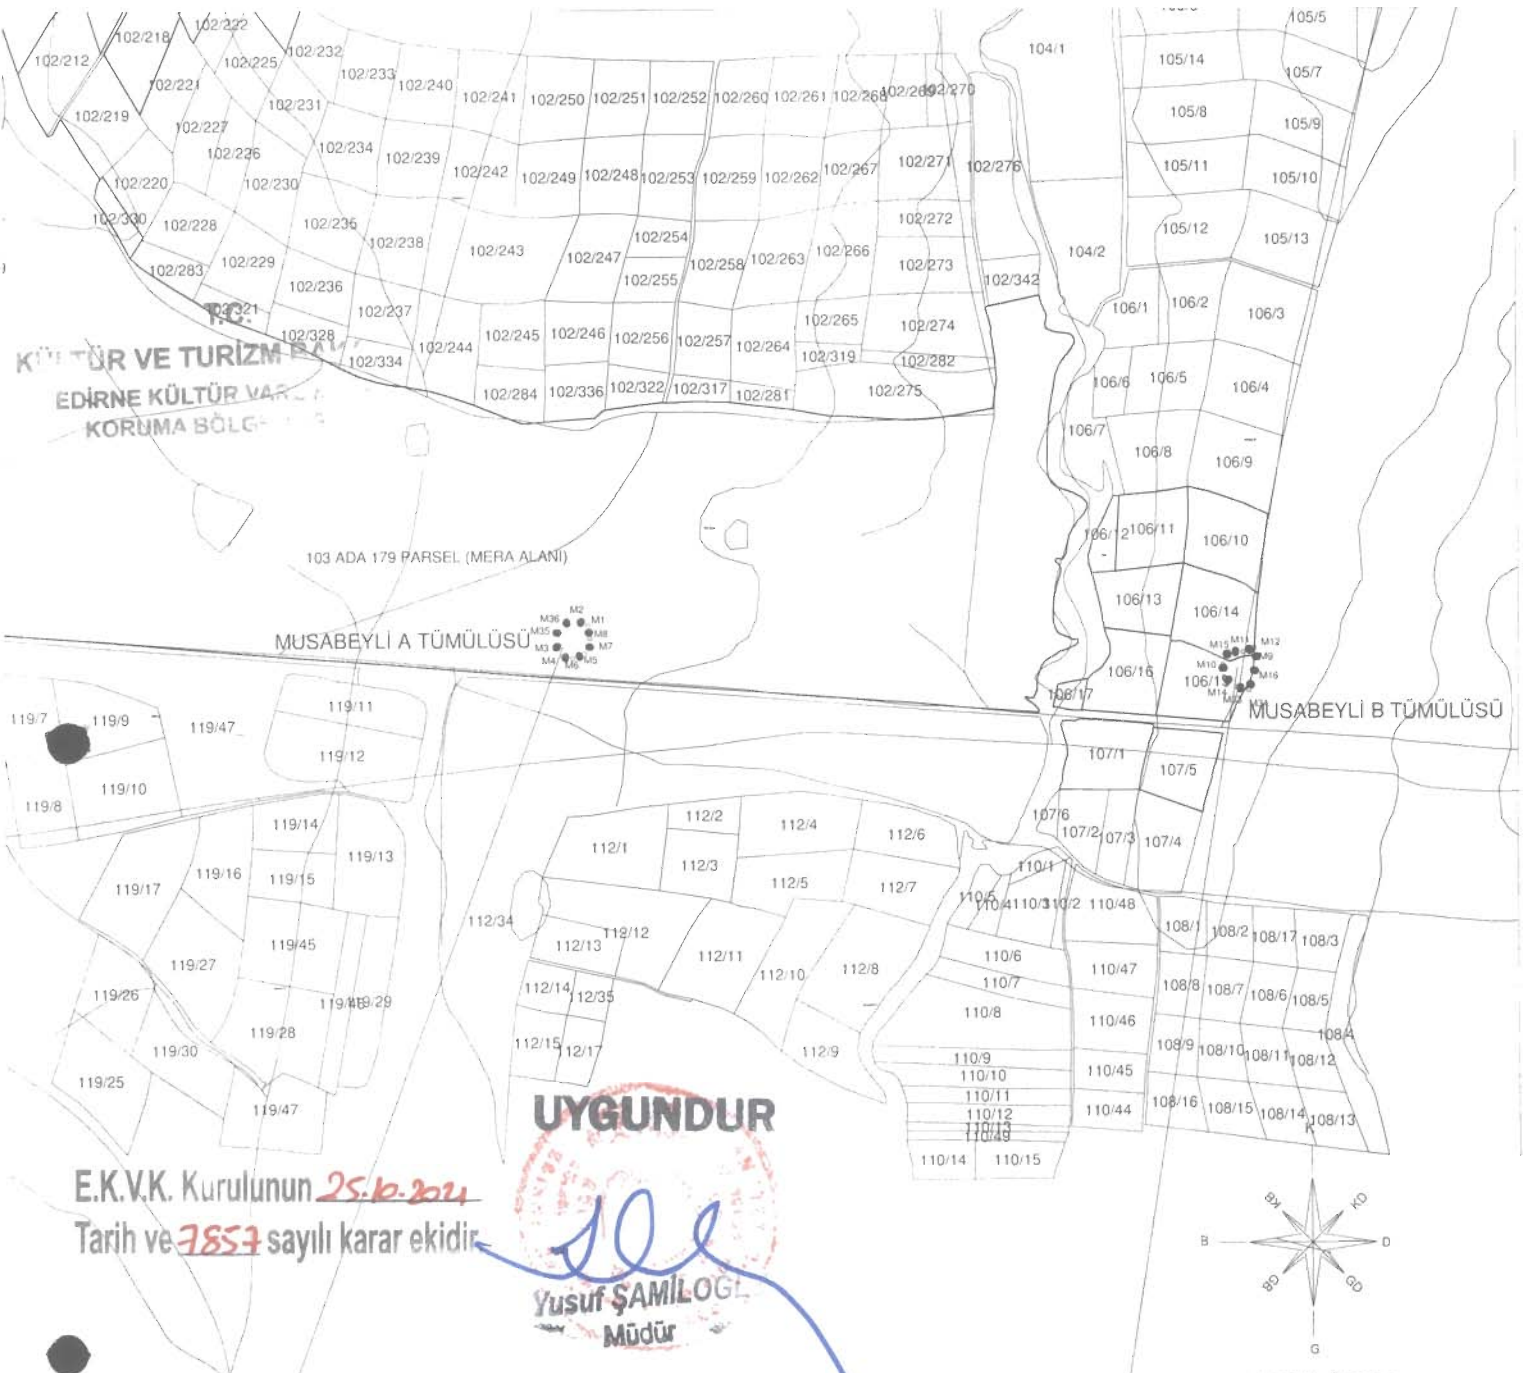

EDİRNE KÜLTÜR VE TURİZM BAKANLIĞI  
EDİRNE KÜLTÜR VARLIKLARINI KORUMA BÖLGE

103 ADA 179 PARSEL (MERA ALANI)

MUSABEYLİ A TÖMÜLÜSÜ

MUSABEYLİ B TÖMÜLÜSÜ

E.K.V.K. Kurulunun 25.6.2021  
Tarih ve 3857 sayılı karar ekidir.

**UYGUNDUR**  
Yusuf ŞAMİLOĞLU  
Müdür

EDİRNE-MERKEZ İLÇESİ MUSABEYLİ KÖYÜ  
MUSABEYLİ KÖYÜ 103/179. 106/14-15 PARSELLER  
1. DERECE ARK.SIT ALANI KOORDİNATLARI

A TÖMÜLÜSÜ MUSABEYLİ 103/179 MERA PARSELİ

UTM ED50 6 DERECELİK

NoktaNo	Y	X
M1	473894.1842	4616542.3372
M2	473881.5367	4616548.5203
M3	473849.9184	4616515.4961
M4	473859.4744	4616499.4761
M5	473889.6877	4616503.2706
M6	473873.1056	4616496.6657
M7	473896.4329	4616512.9671
M8	473896.8544	4616524.7714
M35	473851.7451	4616534.3267
M36	473861.8629	4616545.9906

UTM ED50 3 DERECELİK

NoktaNo	Y	X
M1	473883.7377	4618389.6931
M2	473871.0851	4618395.8786
M3	473839.4542	4618362.8412
M4	473849.0140	4618346.8148
M5	473879.2394	4618350.6109
M6	473862.6506	4618344.0033
M7	473885.9873	4618360.3112
M8	473886.4089	4618372.1202
M35	473841.2816	4618381.6794
M36	473851.4035	4618393.3479

-GÖSTERİM-

- ..... 1. DERECE ARK. SİT ALANI\_HAT
- KADASTRAL\_HAT

B TÖMÜLÜSÜ MUSABEYLİ 106/14-15 PARSELLER

UTM ED50 6 DERECELİK

UTM ED50 3 DERECELİK

NoktaNo	Y	X
M9	474820.0027	4616492.9113
M10	474772.8249	4616483.8652
M11	474801.6647	4616502.0238
M12	474817.2079	4616507.4141
M14	474774.9049	4616466.3007
M15	474780.5672	4616501.8919
M16	474816.9765	4616475.9752
M33	474792.6531	4616452.8674
M34	474809.1908	4616449.0333

NoktaNo	Y	X
M9	474809.9266	4618340.2474
M10	474762.7300	4618331.1977
M11	474791.5813	4618349.3635
M12	474807.1307	4618354.7560
M14	474764.8109	4618313.6261
M15	474770.4754	4618349.2316
M16	474806.8993	4618323.3045
M33	474782.5662	4618300.1874
M34	474799.1104	4618296.3519

*(Handwritten signature and notes)*