

**T.C.**  
**KÜLTÜR VE TURİZM BAKANLIĞI**  
**ESKİŞEHİR KÜLTÜR VARLIKLARINI KORUMA BÖLGE KURULU**

**KARAR**

**Toplantı Tarih ve no:** 07.04.2021 - 367  
**Karar Tarih ve no** : 07.04.2021 - 9548

**Toplantı Yeri**  
**ESKİŞEHİR**


Afyonkarahisar İli, Sinanpaşa İlçesi, Nuh Köyü sınırları içerisinde yer alan Eskişehir Kültür Varlıklarını Koruma Bölge Kurulunun 19.02.2021 tarih ve 9400 sayılı Kararımız ile I. (Bir) Derece Arkeolojik Sit alanı olarak tescilli Kocadere Nekropolü'nün sit sınırlarının aktarıldığı kadastral krokinin iletildiği, Afyonkarahisar Valiliği, Kadastro Müdürlüğünün 15.03.2021 tarih, 783224 sayılı yazısı ve ekleri, 05.04.2021 tarih, 699091 sayılı dosya inceleme raporu okundu, sit sınırlarının aktarıldığı kadastral sit krokisi ve dosyası incelendi, yapılan görüşmeler sonucunda;

Afyonkarahisar İli, Sinanpaşa İlçesi, Nuh Köyü sınırları içerisinde yer alan I.(Bir) Derece Arkeolojik Sit alanı olarak tescilli Kocadere Nekropolü'ne ilişkin hazırlanan sit sınırlarının aktarıldığı kadastral sit sınırı krokisinin uygun olduğuna ve sit sınırları içerisinde Kurulumuzdan izinsiz herhangi bir fiziki ve inşai müdahalede bulunulmamasına karar verildi.

# NUH KOCA DERE NEKROPOLÜ

AFYONKARAHİSAR İLİ, SİNANPAŞA İLÇESİ, NUH KÖYÜ  
KOCADERE NEKROPOLÜ I.(BİR) DERECE ARKEOLOJİK SİTİ  
..... I.(BİR) DERECE ARKEOLOJİK SİT SINIRI

T.C.  
KÜLTÜR VE TURİZM BAKANLIĞI  
KÜLTÜR VARLIKLARI VE MÜZELER GENEL MÜDÜRLÜĞÜ  
ESKİŞEHİR KÜLTÜR VARLIKLARI KORUMA BÖLGE  
KURULUĞUNUN 09.04.2018 TARİHİNDE 9528

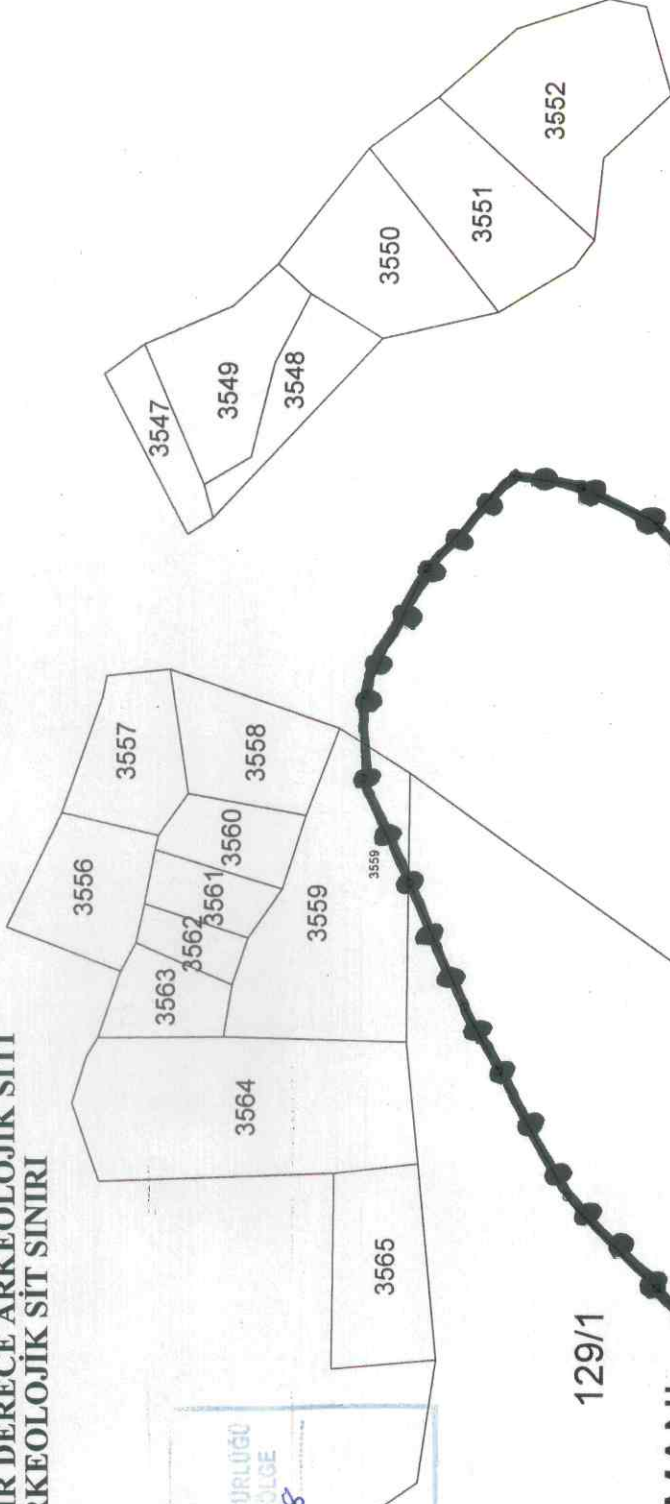

NoktaNo	Y	X
SIT/1	528898.300	4273001.750
SIT/2	528922.830	4272986.370
SIT/3	528943.140	4272971.410
SIT/4	528941.440	4272986.200
SIT/5	528934.220	4272941.730
SIT/6	528877.170	4272887.330
SIT/7	528849.200	4272862.840
SIT/8	528827.140	4272844.520
SIT/9	528808.490	4272827.510
SIT/10	528787.160	4272827.840
SIT/11	528735.840	4272883.840
SIT/12	528754.340	4272917.520
SIT/13	528793.310	4272957.630
SIT/14	528832.280	4272979.280
SIT/15	528857.580	4272990.870
SIT/16	528879.000	4273001.160

ALAÇAKIR DEVLET ORMANI

129/1

129/1

129/1

Kadaströ Teknisyeni  
Selamettin BOY