

T.C.
KÜLTÜR VE TURİZM BAKANLIĞI
EDİRNE KÜLTÜR VARLIKLARINI
KORUMA BÖLGE KURULU
K A R A R

Toplantı Tarihi ve No : 25.01.2022-388
Karar Tarihi ve No : 25.01.2022-8078

Toplantı Yeri
EDİRNE

Kırklareli ili, Pınarhisar ilçesi, sit alanı dışında kalan, Orta Cami mahallesi, 127 ada 1 parselde yer alan, Vakıflar Genel Müdürlüğü mülkiyetinde bulunan, Edirne Kültür ve Tabiat Varlıklarını Koruma Bölge Kurulu'nun 11.09.1991 tarih ve 949 sayılı kararı ile 3A envanter numarası ile tescil edilen Sadıkağa Cami ile Dere Mahallesi, 51 ada 60 parselde yer alan, şahıs mülkiyetine kayıtlı, Edirne Kültür Varlıklarını Koruma Bölge Kurulu'nun 10.05.2017 tarih ve 4083 sayılı kararı ile tescil edilen sivil mimarlık örneği tescilli taşınmaza, Pınarhisar uygulama imar planının revize edilmesi kapsamında 2863 sayılı Kanunun 8. Maddesi kapsamında koruma alanı belirlenmesine ilişkin uzmanın 25.01.2022 tarihli ve 1183085 sayılı raporu okundu, dosyası incelendi. Yapılan görüşmeler sonucunda;


Kırklareli ili, Pınarhisar ilçesi, sit alanı dışında kalan, Orta Cami mahallesi, 127 ada 1 parselde yer alan, Vakıflar Genel Müdürlüğü mülkiyetinde bulunan, Edirne Kültür ve Tabiat Varlıklarını Koruma Bölge Kurulu'nun 11.09.1991 tarih ve 949 sayılı kararı ile 3A envanter numarası ile tescil edilen Sadıkağa Cami ile Dere Mahallesi, 51 ada 60 parselde yer alan, şahıs mülkiyetine kayıtlı, Edirne Kültür Varlıklarını Koruma Bölge Kurulu'nun 10.05.2017 tarih ve 4083 sayılı kararı ile tescil edilen sivil mimarlık örneği tescilli taşınmaza, Pınarhisar uygulama imar planının revize edilmesi kapsamında;

* Tescilli Sadıkağa Camii'nin, 2863 sayılı Kanunun 18. maddesi ve ilgili yönetmeliğin 7. maddesi ile Koruma Yüksek Kurulu'nun 05.11.1999 tarihli ve 660 sayılı İlke Kararına istinaden koruma grubunun 1.grup olarak belirlenmesine,

* 1/1000 ölçekli kadastral haritasında belirlenen koordinatlı sınırları itibariyle hazırlanan koruma alanı haritasının uygun olduğuna, tescilli parsel sınırlarının korunmasına ve hazırlanacak planlarda "tescilli yapı-tescilli parsel" olarak işlenmesine, koruma alanındaki tescilli yapıların kütle ve gabari özellikleri dikkate alınarak Belediyesince imar planı değişikliğinin hazırlanıp Kurulumuza sunulmasına,

karar verildi.

ASLI GİBİDİR

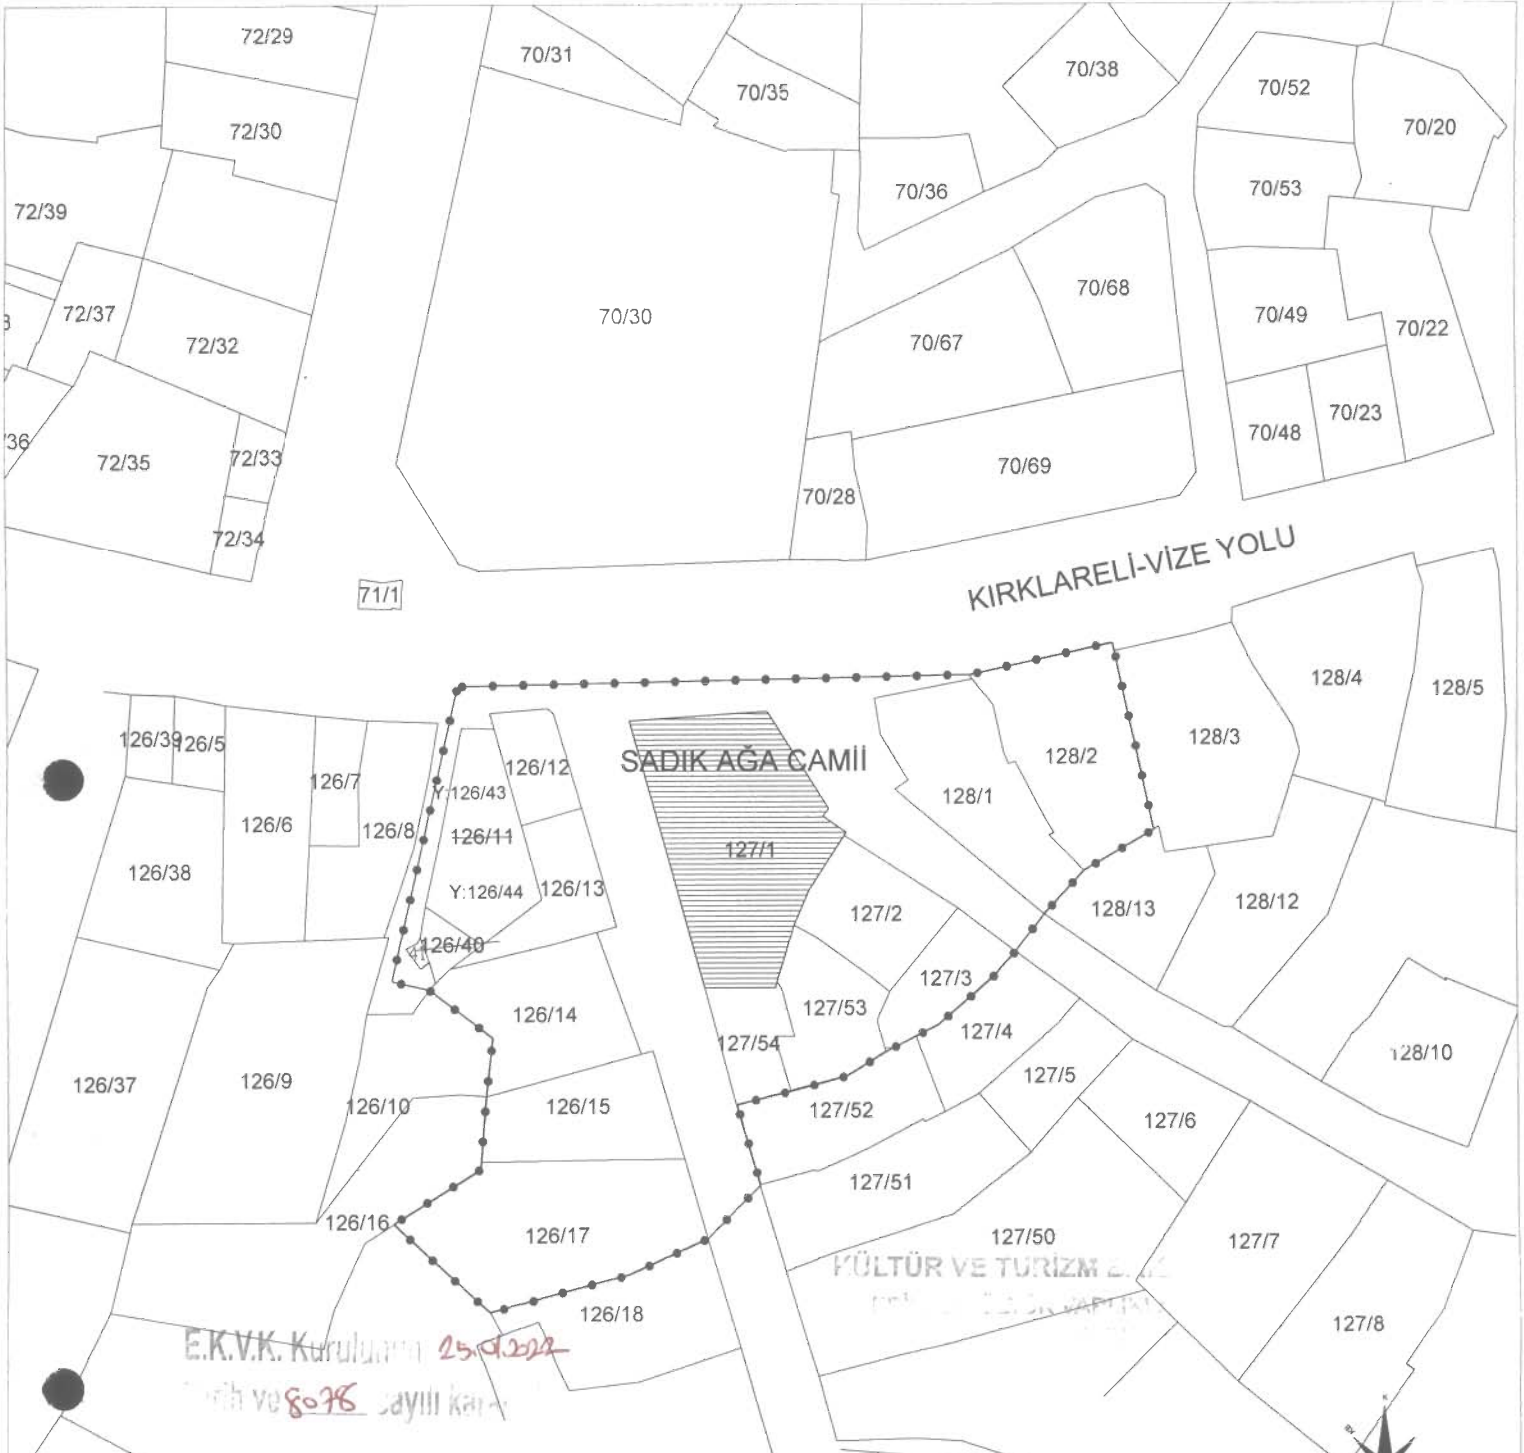

KIRKLARELİ İLİ PINARHISAR İLÇESİ ORTA MAH.

TESCİLLİ 127 ADA 1 PARSEL VE KORUMA ALANI

KORUMA ALANINDA KALAN PARSELLER

"Tamamı Koruma Alanında kalmaktadır."


Ada-Parsel-Alan

126	12-13-14-15-17-43-44
127	2-3-53-54
128	1-2

UYGUNDUR
[Signature]

Şuif ŞAMİLOĞ
Müdür

[Handwritten signatures]

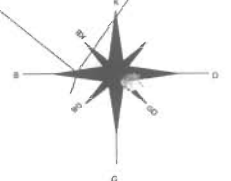

1/1000 ÖLÇEK

