

T.C.  
KÜLTÜR VE TURİZM BAKANLIĞI  
Erzurum Kültür Varlıklarını Koruma Bölge Kurulu

**KARAR**

Toplantı Tarihi ve No : 29.09.2021-252  
Karar Tarihi ve No : 29.09.2021-4802

Toplantı Yeri: ERZURUM

Erzurum İli, Yakutiye İlçesi, Muratpaşa Mahallesi, Bosna Hersek Caddesinde, kadaströ harici alanda (kaldırım üzerinde) yer alan, herhangi bir sit içerisinde bulunmayan, Gayrimenkul Eski Eserler ve Anıtlar Yüksek Kurulunun 13.11.1976 tarih ve A-188 sayılı kararı ile tescillenen, Erzurum Kültür Varlıklarını Koruma Bölge Kurulunun 30.01.2015 tarih ve 1512 sayılı kararı ile koruma grubu "I. Grup" olarak belirlenen Yazıcıoğlu Çeşmesinin korunma alanınının 2863 sayılı Kanun kapsamında belirlenmesi talebini içeren Erzurum Kültür Varlıklarını Koruma Bölge Kurulu Müdürlüğününün 20.09.2021 tarih ve 2021/948702 sayılı uzman raporu okundu, dosyası incelendi. Yapılan incelemeler ve görüşmeler sonucunda;

Erzurum İli, Yakutiye İlçesi, Muratpaşa Mahallesi, Bosna Hersek Caddesinde, kadaströ harici alanda (kaldırım üzerinde) yer alan Yazıcıoğlu Çeşmesinin korunma alanı sınırınının kararımız eki 1/500 ölçekli kroki üzerinde işaretlendiği şekliyle belirlenmesine, korunma alanına ilişkin krokide kadaströ bilgileri belirtilen taşınmazların pafta, fen klasörü ve tapu kütüğü beyanlar hanesine "Korunma Alanıdır" şerhinin ilgili Tapu ve Kadaströ Müdürlüklerince 13.03.2012 tarih ve 28232 sayılı Resmi Gazetede yayımlanarak yürürlüğe giren "Korunması Gerekli Taşınmaz Kültür Varlıklarının ve Sitlerin Tespit ve Tescili Hakkında Yönetmelik" gereği verilmesine ve işlem sonucuna ilişkin bilgi belgelerin Kurul Müdürlüğüne iletilmesine karar verildi.



**BAŞKAN**  
Prof. Dr. Hüseyin YURTTAŞ  
(İmza)

**BAŞKAN YARDIMCISI**  
Prof. Dr. Ali Yalçın TAVUKÇU  
(İmza)

**ÜYE**  
Dr. Öğr. Üyesi Muhammet ARSLAN  
(Bulunmadı)

**ÜYE**  
Dr. Erman AKSOY  
(İmza)

**ÜYE**  
Dr. Semih YILMAZ  
(İmza)

**ÜYE**  
Rahime KARAOĞLU MURAT  
(İmza)

**ÜYE**

**TEMSİLCİ ÜYE**  
Levent GÜVEN  
Erzurum Büyükşehir  
Belediye Temsilcisi  
(İmza)


**TEMSİLCİ ÜYE**  
Temel Yaşar YİRMİBEŞ  
Yakutiye Belediye  
Temsilcisi  
(İmza)

**TEMSİLCİ ÜYE**  
Cengiz KESKİN  
Erzurum Vakıflar Bölge  
Müdürlüğü Temsilcisi  
(İmza)

**TEMSİLCİ ÜYE**

İLİ: ERZURUM  
İLÇESİ: YAKUTİYE  
MAHALLE/KÖY: MURATPAŞA MAHALLESİ  
ADA/PARSEL: KADASTRO HARİCİ ALANDA YER ALAN YAZICIOĞLU ÇEŞMESİ

## KROKİ YERİ

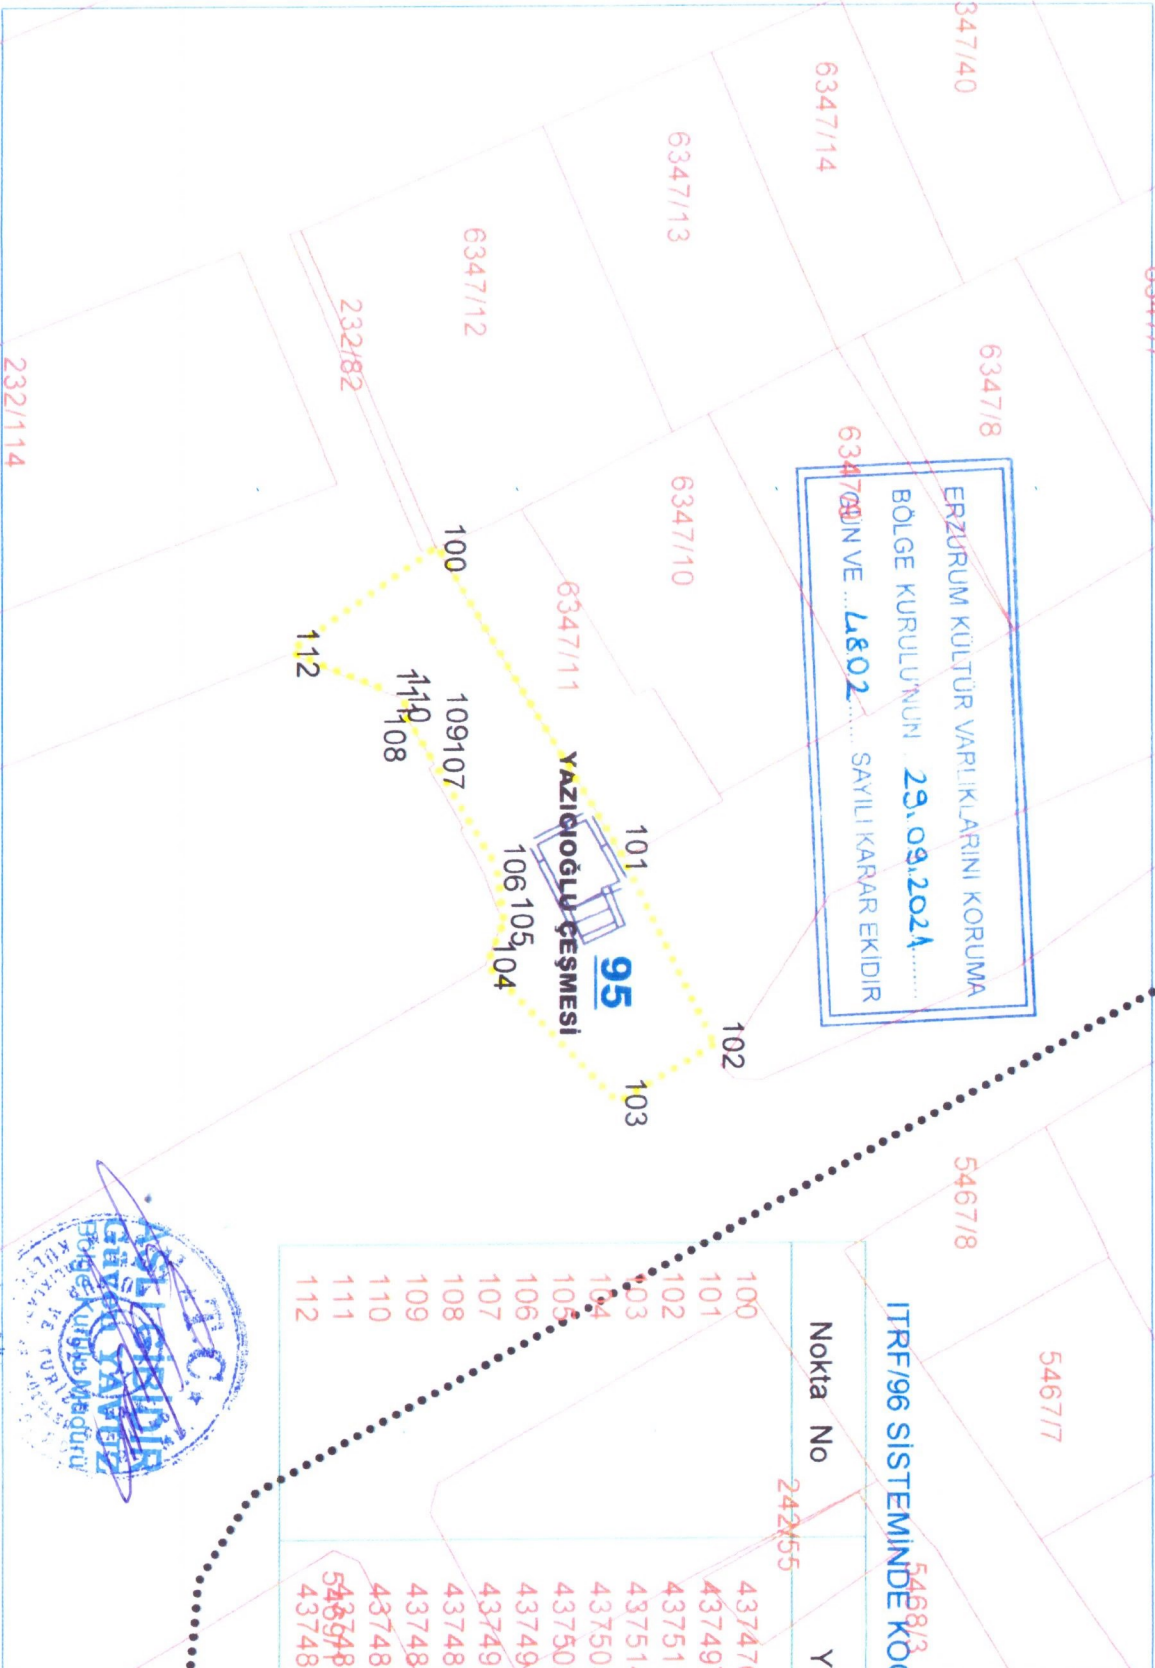

### ITRF/96 SİSTEMİNDE KOORDİNE ÖZET ÇİZELGE

Nokta No	Y	X
100	437476 944	4419055 880
101	437497 529	4419068 038
102	437511 054	4419074 600
103	437514 996	4419068 018
104	437505 525	4419059 081
105	437502 560	4419060 270
106	437498 809	4419059 768
107	437491 793	4419055 581
108	437488 173	4419053 441
109	437488 013	4419053 761
110	437487 153	4419053 231
111	5435486 726	4419052 433
112	437484 042	4419045 646



..... KENTSEL SİT SINIRI  
..... KORUNMA ALANI SINIRI  
..... ETKİLEME GEÇİŞ ALANI SINIRI