

T.C.
KÜLTÜR VE TURİZM BAKANLIĞI
Erzurum Kültür Varlıklarını Koruma Bölge Kurulu

KARAR

Toplantı Tarihi ve No : 24.12.2021-262
Karar Tarihi ve No : 24.12.2021-5037

Toplantı Yeri: ERZURUM

Artvin İli, Arhavi İlçesi, Ulukent Köyü, 101 ada, 14 parselde bulunan, herhangi bir sit alanı içerisinde bulunmayan, özel mülkiyete ait olan, 2863 sayılı Kanun kapsamında korunması gerekli taşınmaz kültür varlığı kaydı olmayan serendere yönelik Erzurum Kültür Varlıklarını Koruma Bölge Kurulu Müdürlüğü' nün 20.12.2021 tarihli ve 1111516 sayılı uzman raporu, 2863 sayılı Kanununun 7. maddesi gereği Erzurum Kültür Varlıklarını Koruma Bölge Kurulu Müdürlüğü'nün 11.10.2021 tarih ve 1797879 sayılı yazısı ile ilgili kurumlardan talep edilen kurum görüşleri okundu, Dosyasındaki bilgi belgeler incelendi. Yapılan görüşmeler sonucunda;

Artvin İli, Arhavi İlçesi, Ulukent Köyü, 101 ada, 14 parselde bulunan, herhangi bir sit alanı içerisinde bulunmayan, özel mülkiyete ait olan serenderin 2863 sayılı Kanununun 6. maddesi kapsamına giren özellikleri taşıması nedeniyle korunması gerekli taşınmaz kültür varlığı olarak tescil edilmesine, yapı grubunun "II. Grup" olarak, korunma alanının karar eki haritada işaretlendiği şekliyle belirlenmesine, korunması gerekli taşınmaz kültür varlığı olarak tescil edilen serenderin bulunduğu parselin fen klasörü ve tapu kütüğü beyanlar hanesine "**bir kısmı II. Grup Korunması Gerekli Taşınmaz Kültür Varlığıdır**" şerhinin ilgili Tapu ve Kadastro Müdürlüklerince 13.03.2012 tarih ve 28232 sayılı Resmi Gazetede yayımlanarak yürürlüğe giren Korunması Gerekli Taşınmaz Kültür Varlıklarının ve Sitlerin Tespit ve Tescili Hakkında Yönetmelik gereği verilmesine ve işlem sonucuna ilişkin bilgi belgelerin Erzurum Kültür Varlıklarını Koruma Bölge Kurulu Müdürlüğüne iletilmesine karar verildi.



Koruma Bölge Kurulu Müdürü

BAŞKAN

Prof. Dr. Hüseyin YURTTAŞ
(İmza)

BAŞKAN YARDIMCISI

Prof. Dr. Ali Yalçın TAVUKÇU
(İmza)

ÜYE

Doç. Dr. Muhammet ARSLAN
(İmza)

ÜYE

Dr. Erman AKSOY
(İmza)

ÜYE

Dr. Semih YILMAZ
(Bulunmadı)

ÜYE

Rahime KARAOĞLU MURAT
(İmza)

ÜYE

TEMSİLCİ ÜYE

Artvin Valilik Temsilcisi
(Bulunmadı)

TEMSİLCİ ÜYE

TEMSİLCİ ÜYE

TEMSİLCİ ÜYE

AVRUPA KONSEYİ	DOĞAL VE KÜLTÜREL VARLIKLARI KORUMA ENVANTERİ	D.K.V.K.E.	ANIT	ENVANTER NO :-
TÜRKİYE	KÜLTÜR VE MÜZELER GENEL MÜDÜRLÜĞÜ			HARİTA NO :-

İLİ: ARTVİN	İLÇESİ: ARHAVİ	MAHALLE VE KÖY: ULUKENT KÖYÜ	ANITSAL	1	2X	3
SOKAK VE KAPI NO: -		KADASTRO PAFTA; ADA :101 PARSEL:14	ÇEVRESEL	1	2	3
ADI: SERENDER	YAPTIRAN: -	YAPAN: -	MİMARİ ÇAĞI:			
	YAPIM TARİHİ: -	KİTABE: -	VAKFIYE:			

GENEL TANIM: Artvin İli, Arhavi İlçesi, Ulukent Köyünde yer almaktadır.

KORUMA DURUMU	A	İYİ ORTA FENA	TAŞIYICI	A	DIŞ YAPI	A	ÜST YAPI	A	İÇ YAPI	A	SÜSLEME ELEMANLARI	A	RUTUBET	A	YOK İZİ VAR ÖNEMLİ	
	X			B		X		B		X		B		X		B
	B			C		B		C		B		C		B		C



BUGÜNKÜ SAHİBİ:	BAKIMDAN SORUMLU OLAN :	TEKNİK BİLGİLER	Su	Elektrik	Isıtma	Kanalizasyon
-----------------	-------------------------	-----------------	----	----------	--------	--------------

YAPILAN ONARIMLAR :	ORJİNAL KULLANIMI:
	Serender

AYRINTILI TANIM: Artvin İli, Arhavi İlçesi, Ulukent Köyünde, 101 ada, 14 parselde olduğu anlaşılan serender 4 ahşap direk üzerine kurulmuş yaklaşık kare bir plana sahiptir. Tek odalı ambar kısmını taşıyan ahşap direkler dört taraftan yere oturtulan ahşap kalaslara çentikler ve aralarından geçirilen ağaç çubuklarla birbirine monte edilip sağlamlaştırılmaya çalışıldığı anlaşılmıştır. Ahşap direklerin baş kısmına yaklaşık 50-60 cm çapında ahşap tekerlekler yerleştirilmiş ve serenderin ambar kısmı bu ahşap tekerlekler üzerine oturmaktadır. Bu uygulamanın kemirgen türü canlıların ambar kısmına geçişini engellemek için olduğu düşünülmektedir. Serenderin 2 yönünde balkon düzenlemesi olup korkuluk kısmı bulunan balkonda ambara geçiş kapısı mevcuttur. Dıştan sac ile kaplanmış olan çatı mevcut olup dışa taşınmış saçak kısmı bulunmaktadır. Serenderin çatısının dış kısmı hariç tamamında ahşap malzeme kullanılmıştır.

BUGÜNKÜ KULLANIMI:
Serender

ÖNERİLEN KULLANIMI:
Serender

HAZIRLAYANLAR:	20.12.2021
Recep YAVUZ Müze Araştırmacısı	Emre AYDOĞAN Şehir Plancısı
Murat PARLAK Mimar	


KONTROL EDEN:
Güven YAVUZ Koruma Bölge Kurulu Müdürü

KURUL ONAYI:	24.12.2021
--------------	------------

YAYIN DİZİNİ:

EKLER	ERZURUM K.T.V.K.K' nun 24.12.2021 gün ve 5037 sayılı kararı ile tescil edilmiştir.
RAPOR	
FOTOĞRAF	
RÖLÖVE PROJESİ	REVİZYON
RESTORASYON PROJESİ	
HARİTA	
KROKİ	

İLİ:ARTVIN
İLÇESİ:ARHAVİ
MAH:ULUKENT
ADA/PARSEL:101/14

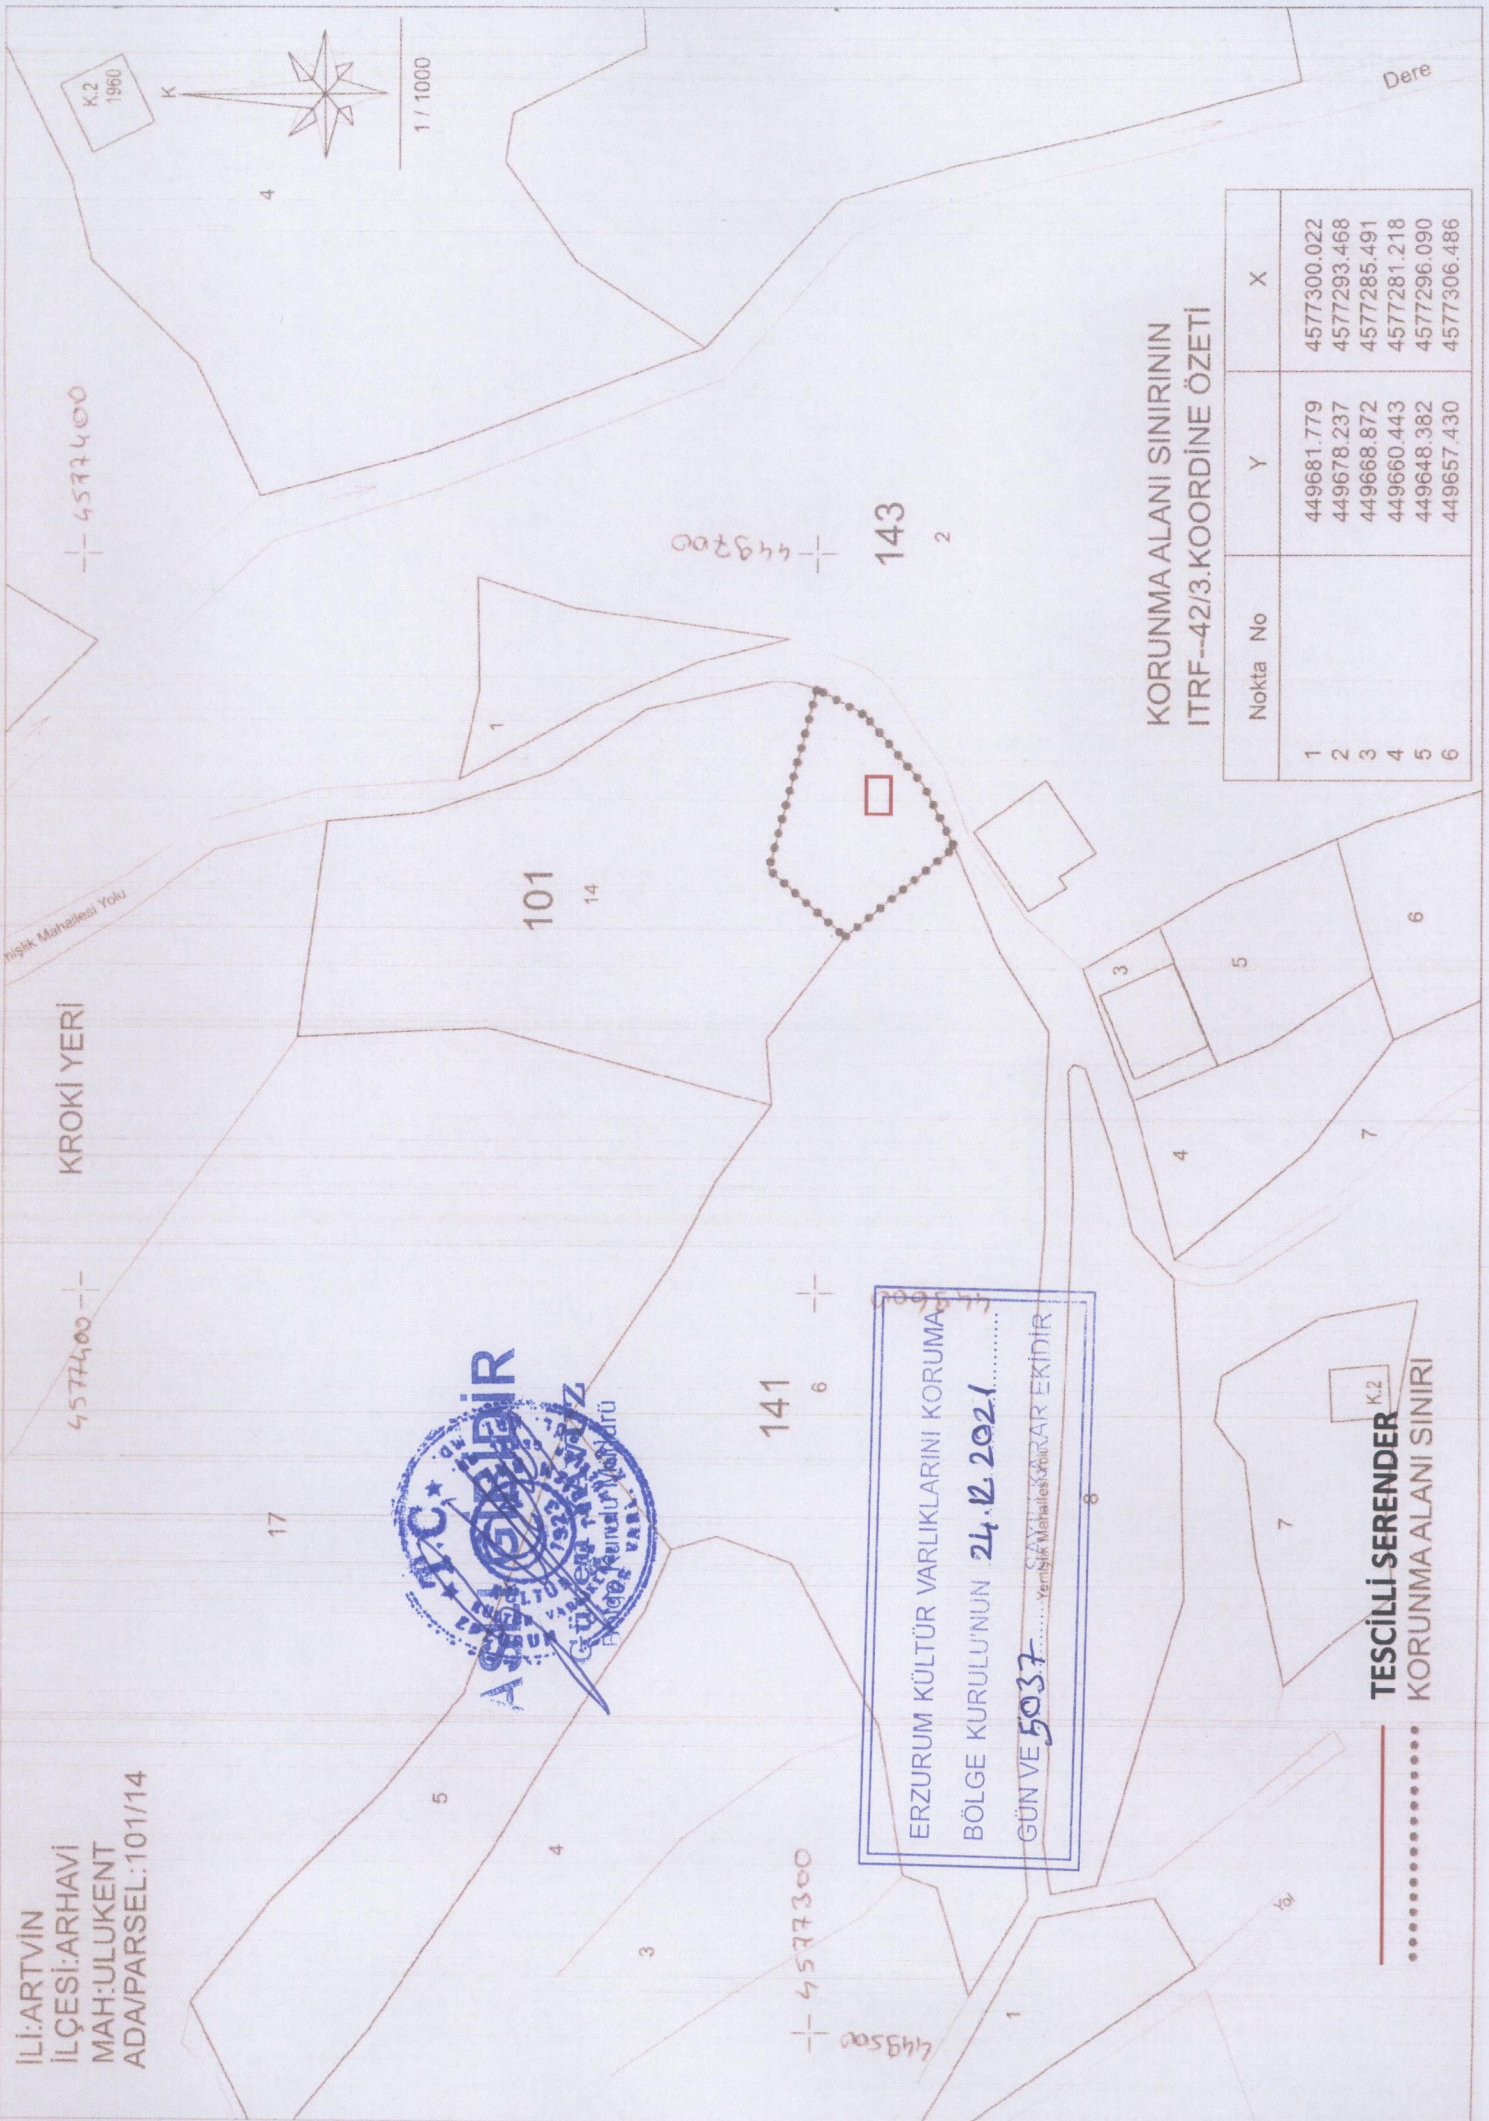

4577400

4577400

449500

449200

ERZURUM KÜLTÜR VARLIKLARINI KORUMA
BÖLGE KURULU'NUN 24.12.2021.....
GÜN VE 5037.....
SAYILI Mahallisi Çarraz EKİDİR

KORUNMA ALANI SINIRININ
ITRF--42/3.KOORDİNE ÖZETİ

Nokta No	Y	X
1	449681.779	4577300.022
2	449678.237	4577293.468
3	449668.872	4577285.491
4	449660.443	4577281.218
5	449648.382	4577296.090
6	449657.430	4577306.486

TESCİLİ SERENDER
KORUNMA ALANI SINIRI

Dere



101
14

141
6

143
2

7

3

5

4

7

6

17

4

K.2
1960

K

1 / 1000