

T.C.  
KÜLTÜR VE TURİZM BAKANLIĞI  
Erzurum Kültür Varlıklarını Koruma Bölge Kurulu

KARAR

**Toplantı Tarihi ve No : 24.12.2021-262**  
**Karar Tarihi ve No : 24.12.2021-5040**

**Toplantı Yeri: ERZURUM**

Tunceli İli, Pülümür İlçesi, Hacılı Köyü, 114 ada, 5, 11, 12, 13, 14, 15 parsel sınırları içerisinde yer alan, özel mülkiyete ait olan, herhangi bir sit içerisinde yer almayan ve Pir Sultan Abdal Evi olarak ifade edilen taşınmazın yıkılmak üzere olduğu haberini içeren 18.10.2021 tarihli sosyal medya paylaşımı, Kültür Varlıkları ve Müzeler Genel Müdürlüğünün 01.11.2021 tarihli ve 1856438 sayılı yazısı, Tunceli İl Özel İdaresi İmar ve Kentsel İyileştirme Müdürlüğünün söz konusu taşınmazın yıkılma tehlikesinin olmadığı hususundaki 01.12.2021 tarih ve 8583 sayılı yazısı, korunması gerekli taşınmaz kültür varlığı olarak tescile önerildiği Erzurum Kültür Varlıklarını Koruma Bölge Kurulu uzmanlarının 10.12.2021 tarih ve 1096013 sayılı yerinde inceleme raporu, 2863 sayılı Kanunun 7. Maddesi gereği iletilen kurum görüşleri okundu, dosyası incelendi, yapılan incelemeler ve görüşmeler sonucunda;

Tunceli İli, Pülümür İlçesi, Hacılı Köyü, 114 ada, 5, 11, 12, 13, 14, 15 parsel sınırları içerisinde yer alan, özel mülkiyete ait olan, herhangi bir sit içerisinde yer almayan cem evinin 2863 sayılı Kanunun 6. Maddesi kapsamına giren özellikleri taşıması nedeniyle korunması gerekli taşınmaz kültür varlığı olarak tescil edilmesine, koruma grubunun "I. Grup", korunma alanının kararımız 1/500 ölçekli haritada işaretlendiği şekliyle belirlenmesine, korunması gerekli taşınmaz kültür varlığı olarak tescil edilen cem evinin bulunduğu alanın fen klasörü ve tapu kütüğü beyanlar hanesine **I. Grup Korunması Gerekli Taşınmaz Kültür Varlığıdır ve Korunma Alanıdır** şerhinin ilgili Tapu ve Kadastro Müdürlüklerince 13.03.2012 tarih ve 28232 sayılı Resmi Gazetede yayımlanarak yürürlüğe giren "Korunması Gerekli Taşınmaz Kültür Varlıklarının ve Sitlerin Tespit ve Tescili Hakkında Yönetmelik" gereği verilmesine ve işlem sonucuna ilişkin bilgi belgelerin Kurul Müdürlüğüne iletilmesine karar verildi.

**ASLI GİBİDİR**  
**Güven YAVUZ**  
**Koruma Bölge Kurulu Müdürü**

**BAŞKAN**

Prof. Dr. Hüseyin YURTTAŞ  
(İmza)

**BAŞKAN YARDIMCISI**

Prof. Dr. Ali Yalçın TAVUKÇU  
(İmza)

**ÜYE**

Doç. Dr. Muhammet ARSLAN  
(İmza)

**ÜYE**

Dr. Erman AKSOY  
(İmza)

**ÜYE**

Dr. Semih YILMAZ  
(Bulunmadı)

**ÜYE**

Rahime KARAOĞLU MURAT  
(İmza)

**ÜYE**

**TEMSİLCİ ÜYE**

Tunceli Valilik Temsilcisi  
(Bulunmadı)

**TEMSİLCİ ÜYE**


**TEMSİLCİ ÜYE**

**TEMSİLCİ ÜYE**

AVRUPA KONSEYİ	DOĞAL VE KÜLTÜREL VARLIKLARI KORUMA ENVANTERİ	D.K.V.K.E.	ANIT	ENVANTER NO :
TÜRKİYE	KÜLTÜR VARLIKLARI VE MÜZELER GENEL MÜDÜRLÜĞÜ			HARİTA NO :
İLİ: TUNCELI	İLÇESİ: PÜLÜMÜR	MAHALLE VE KÖY : HACILI KÖYÜ		KORUMA DERECESESİ
SOKAK VE KAPI NO:		KADASTRO PAFTA : ADA:114 PARSEL:5, 11, 12, 13, 14, 15		ANITSAL
ADI: CEM EVİ	YAPTIRAN: -	YAPAN: -		ÇEVRESEL
	YAPIM TARİHİ	KİTABE:		1
				2
				3
				MİMARİ ÇAĞI:
				VAKFIYE:

**GENEL:** Tunceli İli, Pülümür İlçesi, Hacılı Köyü, 114 ada, 15 parselde yer almaktadır.

KORUMA DURUMU	A	İYİ	TAŞIYICI	A	DIŞ YAPI	A	ÜST YAPI	A	İÇ YAPI	A	SÜSLEME	A	RUTUBET	A	YOK
	B	ORTA		B		B		B		B	ELEMANLARI	B		B	İZİ VAR
	C	FENA		C		C		C		C		C		C	ÖNEMLİ

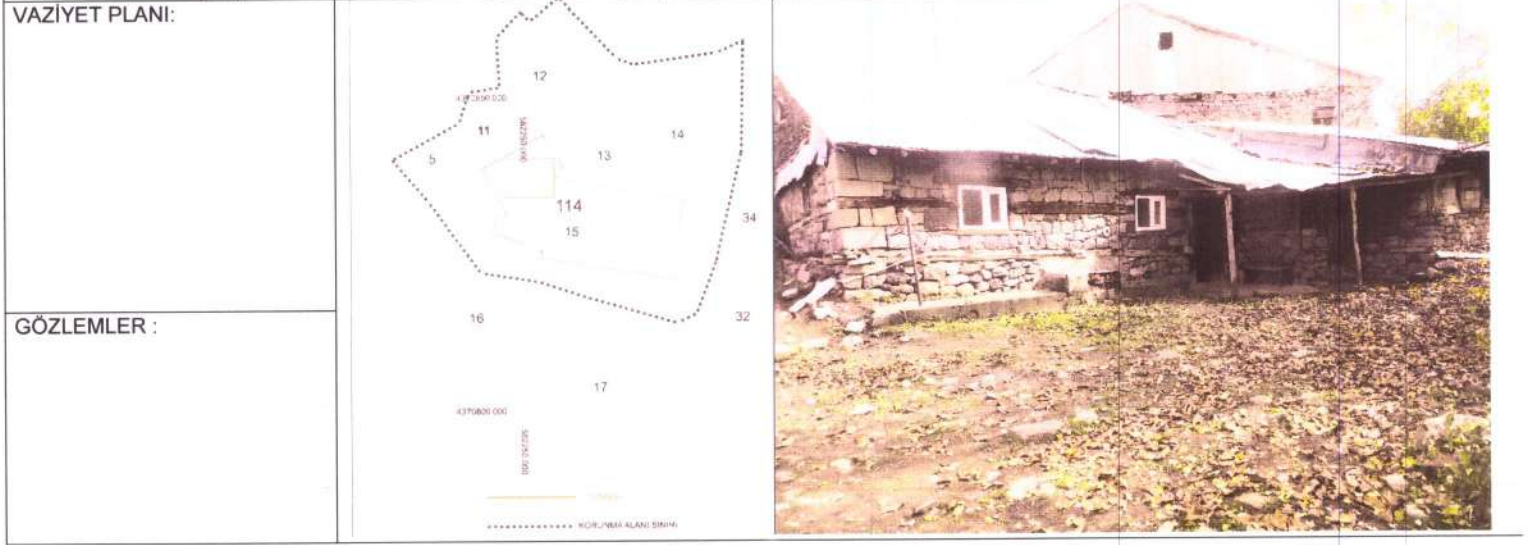


BUGÜNKÜ SAHİBİ:	BAKIMDAN SORUMLU OLAN :	TEKNİK BİLGİLER	Su	Elektrik	Isıtma	Kanalizasyon
YAPILAN ONARIMLAR :		ORJİNAL KULLANIMI:				
AYRINTILI TANIM:		BUGÜNKÜ KULLANIMI:				
		ÖNERİLEN KULLANIMI:				
		HAZIRLAYANLAR:				
		Nilüfer PARLITI	Arkeolog			
		Ahmet TOPRAK	Müze Araştırmacısı			
		KONTROL EDEN:				
		Güven YAĞLIZ	Bölge Kurulu Müdürü			
		KURUL ONAYI:				
		Erzurum Kültür Varlıklarını Koruma Bölge Kurulu'nun				
		24.12.2021 tarih ve 21 sayılı kararı ile tescil edilmiştir.				
YAYIN DİZİNİ:	EKLER	REVİZYON				
	RAPOR					
	FOTOĞRAF					
	RÖLÖVE PROJESİ					
	RESTORASYON PROJESİ					
	HARİTA					
	KROKİ					
	KİTABE					
	VAKFIYE					
	DiĞER					

İLİ:TUNCELİ  
İLÇESİ:PÜLÜMÜR  
MAH:HACİLİ  
ADA/PARSEL:114/5.11.12.13.14.15

KROKİ YERİ

1 / 500

4370850.000  
582350.000  
582300.000  
4370850.000

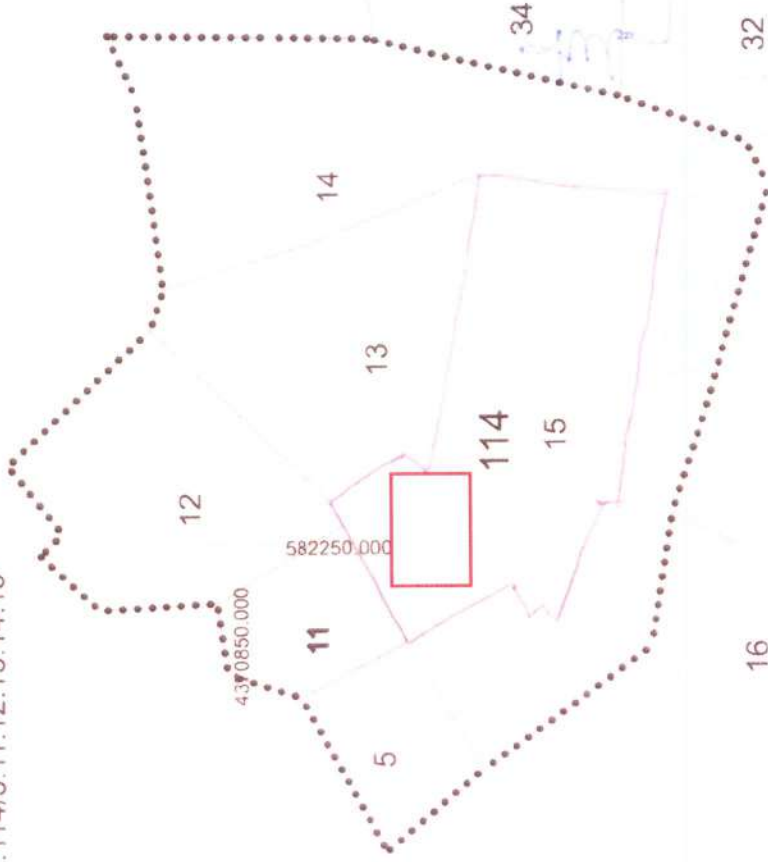

KORUNMA ALANI SINIRININ  
ITRF\_39/3.KOORDİNE ÖZETİ

Nokta No	Y	X
1	582284 716	4370859 047
2	582284 547	4370847 754
3	582284 430	437084 189
4	582280 385	4370823 883
5	582277 218	4370815 433
6	582274 170	4370813 931
7	582258 761	4370818 383
8	582252 008	4370820 632
9	582242 771	4370822 980
10	582234 338	4370833 630
11	582228 678	4370840 263
12	582239 378	4370846 053
13	582240 997	4370851 096
14	582245 864	4370851 808
15	582245 432	4370859 841
16	582249 256	4370863 875
17	582250 736	4370862 329
18	582255 362	4370866 067
19	582264 572	4370866 300
20	582267 301	4370855 352
21	582280 615	4370857 181

TARAFI

ERZURUM KÜLTÜR VARLIKLARINI KORUMA

BÖLGE KURULUNUN 24.12.2021 TARİHİNDE...

17  
KURUM VE SOHO 4370800.000 İ KARAR EKİDİR

582250.000

4370800.000

582300.000

CEM EVİ  
..... KORUNMA ALANI SINIRI