

**T.C.**  
**KÜLTÜR VE TURİZM BAKANLIĞI**  
**EDİRNE KÜLTÜR VARLIKLARINI**  
**KORUMA BÖLGE KURULU**  
**K A R A R**

**Toplantı Tarihi ve No : 21.02.2022-389**  
**Karar Tarihi ve No : 21.02.2022-8113**

**Toplantı Yeri**  
**EDİRNE**

Edirne ili, İpsala ilçesi, Saraçilyas mahallesi, Tekke Bayırı mevki, 93 ada, 11 parsel sayılı, İpsala Belediyesi mülkiyetine kayıtlı, sit alanı dışında kalan ve kültür varlığı olarak tescil kaydı bulunmayan taşınmaz üzerinde yer alan mezarlığın, Edirne Kültür Varlıklarını Koruma Bölge Kurulu Müdürlüğü tarafından tescil edilmesi istemine ilişkin; Koruma Bölge Kurulu Müdürlüğü'nün 10.01.2022 tarih ve 2092296 sayılı yazısı ile istenen kurum görüş yazısı, Edirne Çevre, Şehircilik ve İklim Değişikliği Müdürlüğü Tabiat Varlıklarını Koruma Şube Müdürlüğü'nün 12.01.2022 tarih ve 2684050 sayılı görüş yazısı, Edirne Çevre, Şehircilik ve İklim Değişikliği Müdürlüğü İmar ve Planlama Şube Müdürlüğü'nün 12.01.2022 tarih ve 2691170 sayılı görüş yazısı ile 28.01.2022 tarih ve 1189091 sayılı uzman raporu okundu, dosyası incelendi, yapılan görüşmeler sonunda;

Edirne ili, İpsala ilçesi, Saraçilyas mahallesi, Tekke Bayırı mevki, 93 ada, 11 parsel sayılı, İpsala Belediyesi mülkiyetine kayıtlı, sit alanı dışında kalan ve kültür varlığı olarak tescil kaydı bulunmayan taşınmaz üzerinde yer alan mezarlığın; 2863 sayılı Yasanın 6. Maddesi ile 'Korunması Gerekli Taşınmaz Kültür Varlıklarının ve Sitlerin Tespit ve Tescili Hakkında Yönetmelik'in 4. Maddesi kapsamına giren özellikler taşıması sebebi ile korunması gerekli kültür varlığı olarak tescil edilmesine, tescil fişinin uygun olduğuna, Kültür ve Tabiat Varlıklarını Koruma Yüksek Kurulu'nun 05.11.1999 tarih ve 660 sayılı ilke kararı doğrultusunda koruma grubunun 2. grup olarak belirlenmesine, Ekli 1/2000 ölçekli haritada belirlenen sınırlarının koruma alanı olarak belirlenmesine, ilgili Tapu Müdürlüğüne 11 parselin tapu kütüğü beyanlar hanesine "2. grup korunması gerekli kültür varlığıdır" şerhinin işlenmesine, tapu bilgilerinin Edirne Kültür Varlıklarını Koruma Bölge Kurulu Müdürlüğü'ne iletilmesine karar verildi.


**ASLI GİBİDİR**

AVRUPA KONSEYİ	KÜLTÜREL VARLIKLARI KORUMA ENVANTERİ	K.V.K.E.	ANIT	ENVANTER NO:
TÜRKİYE	KÜLTÜR VARLIKLARI VE MÜZELER GENEL MÜDÜRLÜĞÜ			
İL: EDİRNE	İLÇE: İPSALA	MAHALLE KÖY: SARAÇILYAS MAH. TEKKE BAYIRI MEVKİ VEYA MEVKİ:	KORUMA DERECESİ:	1 2 3 X
SOKAK VE KAPI NO :	KADASTRO:	PAFTA: ADA: 93 PARSEL: 11	MİMARİ ÇAĞI (ÜSLUP): Osmanlı Dönemi	
ADI: Tekke Bayırı Mezarlığı	YAPTIRAN:	YAPAN: <b>T.C. KÜLTÜR VE TURİZM BAKANLIĞI</b>	VAKFİYE:	
	YAPIM TARİHİ:	KİTABE: <b>EDİRNE KÜLTÜR VARLIKLARINI KORUMA BÖLGE KURULU</b>		

**GENEL TANIMI:** Türklerde mezar geleneği Türk tarihinin başlangıcından bugüne farklı dönemlerde çeşitlilik gösterse de kesintisiz olarak devam eden bir olgudur. Tarihin en eski dönemlerinden beri atalara duyulan saygı nedeniyle mezar yapılarına ayrı bir önem verilmiştir. Bir bakıma buldukları bölgenin tarihi konusunda birinci elden belge değer taşıyan mezarlıklar ve içinde bulunan mezar taşları yapıldıkları dönemin, inançları, sanatları, gelenek ve kültürleri ve dönemin iktisadi şartlarının başlıca ortak eseridir. 11. parselde yer alan mezarlık, içinde çeşitli simge, üslup, form gibi sanatsal öğeleri barındıran farklı mezar taşı çeşitliliğine haiz bir Osmanlı dönemi Müslüman mezarlığıdır.

KORUMA DURUMU	İYİ	TAŞIYICI YAPI	DIŞ YAPI	ÜST YAPI	İÇ YAPI	SÜSLEME ELEMANLARI	RUTUBET	A	YOK
	ORTA							B	İZİ VAR
	X FENA							C	ÖNEMLİ

VAZİYET PLANI:

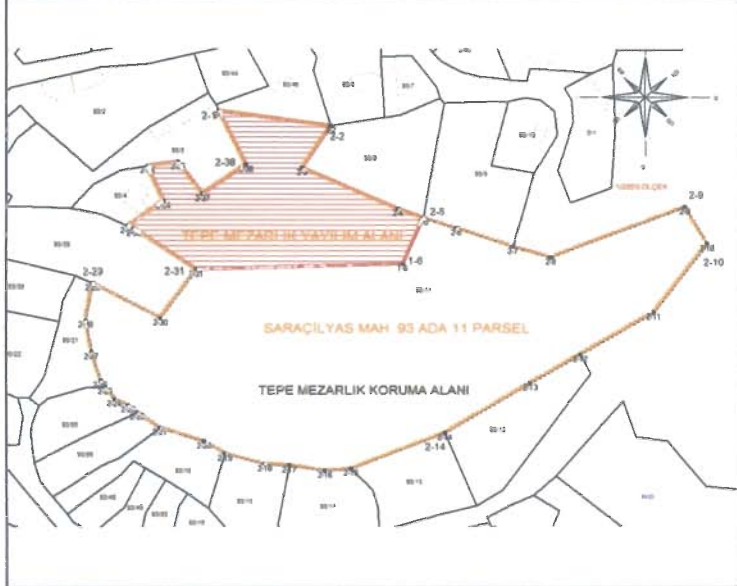

FOTOĞRAF :



**GÖZLEMLER:** Mezar taşları, taşınmazın kuzey bölgesinde, yaklaşık 1500 metrekairelik bir alana yayılmaktadır. Taşların birçoğu, devrilmiş, kırılmış ve liken tabakasıyla kaplanmış durumdadır. Mezar taşları aralarında geniş mesafeler bulunmakta olup, birçok mezar taşının zayıf olduğu anlaşılmaktadır.

**BAKIMDAN SORUMLU OLMASI GEREKEN KURULUŞ:** İpsala Belediye Başkanlığı

**YAPILAN ONARIMLAR:**

**AYRINTILI TANIM:** Taşınmaz 19.323.98 m<sup>2</sup>'lik yüzölçüme sahiptir. İpsala İmar planında park alanı olarak gözüken taşınmazın kuzey bölgesinde, yaklaşık 1500 m<sup>2</sup>'lik bir alana yayılan ve aralarında büyük boşluklar bulunan Osmanlı dönemi mezar taşlarına rastlanmıştır. Mezar taşlarının aralarındaki geniş mesafelerden birçok mezar taşının zayıf olduğu anlaşılmaktadır. Hotozlu, yassı gövdeli, sarımsı gibi çeşitlilik gösteren mezar taşlarının birçoğu devrilmiş, kırılmış ve üzerleri liken tabakasıyla kaplanmış vaziyettedir. Yer yer, halk arasında karataş olarak tabir edilen mezar taşları ve yaklaşık 60-70 yıl önce etrafı duvarla çevrilmiş bir adet mezar ve etrafı ajurlu korkulukla çevrilmiş bir adet mezar daha göze çarpmaktadır. Ancak mezarların ayak ve baş taşları zayıf olduğu için tarihleme yapılamamıştır. Alanda okunabilen mezar taşları ise 19.yy la tarihlendirilmiştir. Mezar taşları, yüksekçe bir tepe şeklinde olan taşınmazın dik eğimli kuzey yamacında bulunmaktadır. Taşınmazın diğer bölgelerinde mezar taşına rastlanmamasına karşın, mevcut bulunanların, kullanımını elverişli olmayan eğimli araziden dolayı korunabildiği, arazinin düz olduğu bölgelerde de mezarların bulunabileceği, bu alanların kullanımına elverişli olmasından dolayı, beşeri ve doğal faktörlerin etkisiyle zayıf oldukları düşünülmektedir. Taşınmazın batısında, baz istasyonu ve iki adet tek katlı yapı bulunmaktadır.

TEKNİK BİLGİLER	SU	ELEKTRİK	ISITMA	KANALİZASYON
-----------------	----	----------	--------	--------------

ORJİNAL KULLANIM: Mezarlık

BUGÜNKÜ KULLANIM: -Arsa

ÖNERİLEN KULLANIM: -Mezarlık

HAZIRLAYANLAR:  
Hamdi GÜNDOĞDU (Sanat Tarihçi)

Öznur ÇELİK (Sanat Tarihçi (M.A.))

Tescil Kararları:

YAYIN DİZİNİ

EKLER:	
RAPOR	X
FOTOĞRAF	X
RÖLÖVE PROJESİ	
RESTORASYON PROJESİ	
HARİTA	X
KROKİ	
KİTABE	
VAKFİYE	

KONTROL EDEN:  
Yusuf ŞAMİLOĞLU: Müdür

KURUL ONAYI NO. :

REVİZYON


KURUL KARARLARI

E.K.V.K. Kurulunun 21.02.2022  
Tarih ve 8113 sayılı karar ekidir.

**UYGUNDUR**  
Yusuf ŞAMİLOĞLU  
Müdür

Hamdi GÜNDOĞDU  
Öznur ÇELİK

Handwritten signatures and stamps of the committee members and the director.

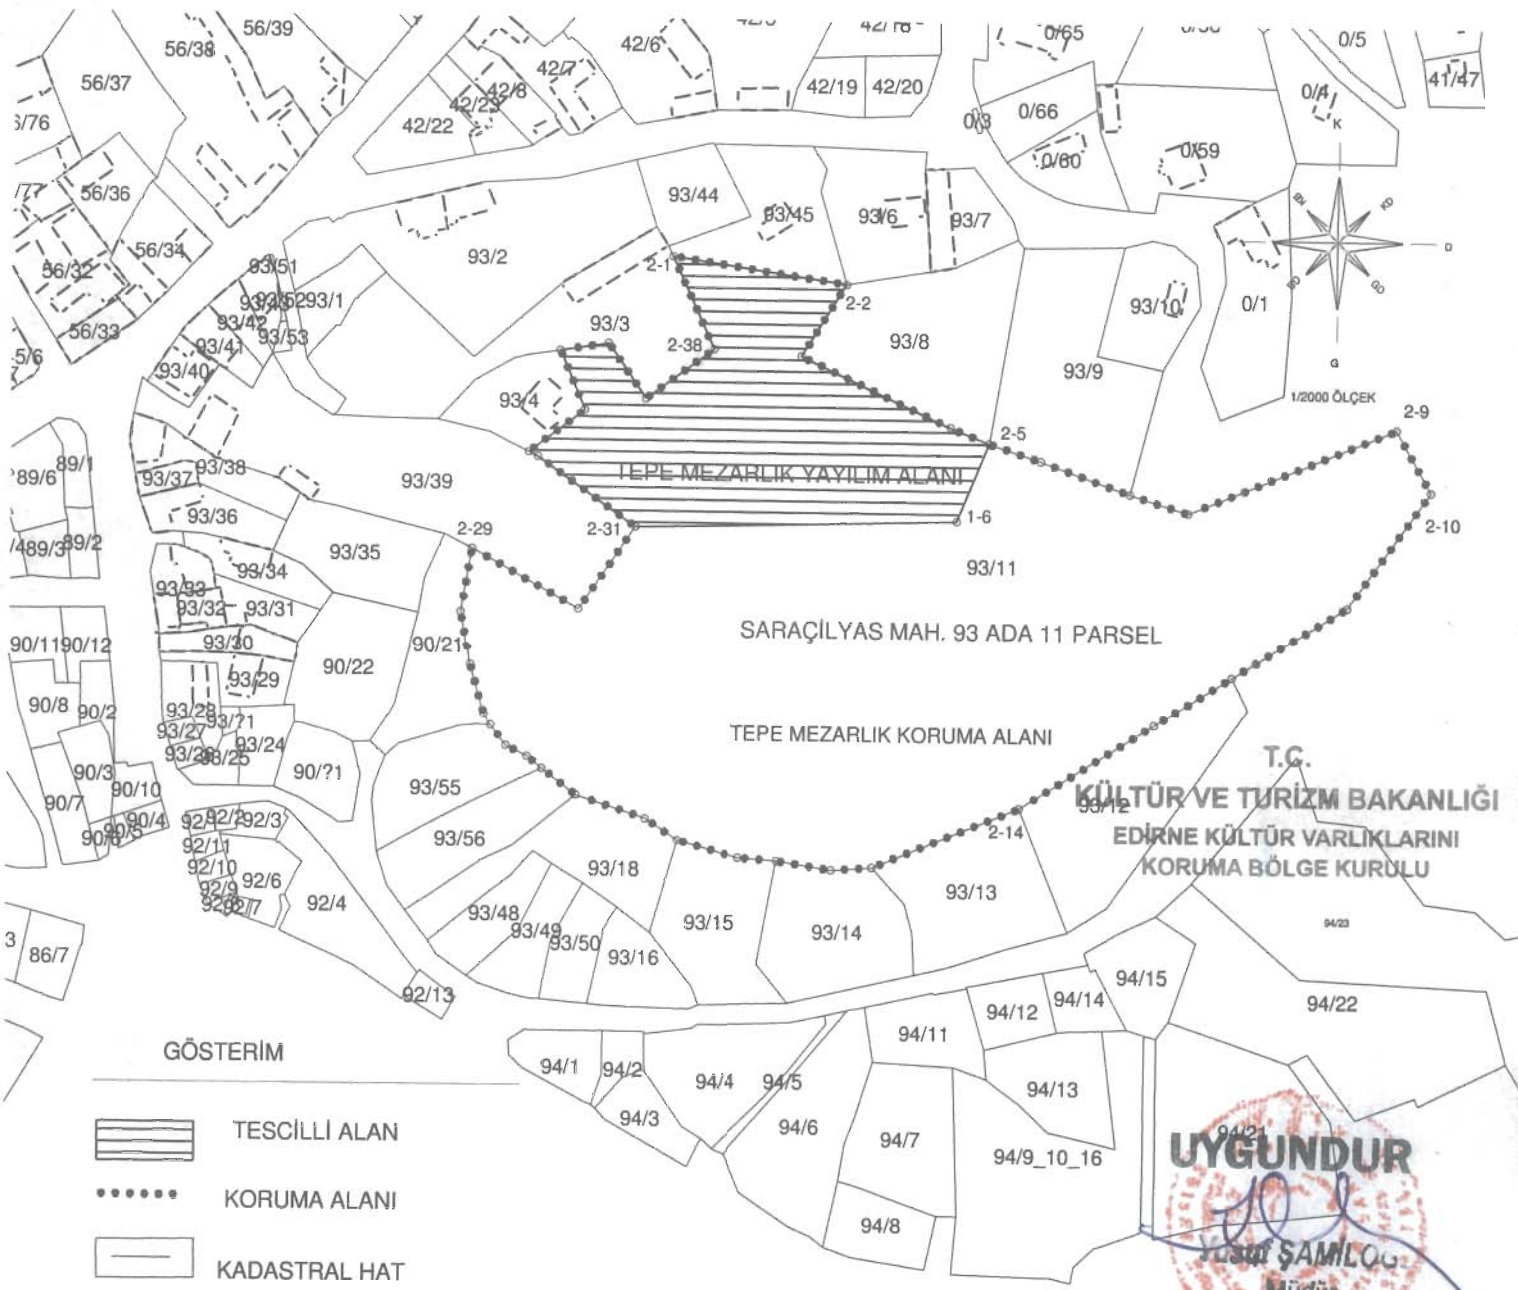

GÖSTERİM

-  TESCİLLİ ALAN
-  KORUMA ALANI
-  KADASTRAL HAT

## EDİRNE İLİ İPSALA İLÇESİ SARAÇILYAS MAH.

### 99 ADA 11 PARSEL TESCİLLİ MEZARLIK- KORUMA ALANI

#### MEZARLIK YAYILIM ALANI

NoktaNo	Y	X
1-6	448407.532	4532195.597
2-1	448336.158	4532260.048
2-2	448379.600	4532253.649
2-3	448368.470	4532235.935
2-4	448405.759	4532218.772
2-5	448415.376	4532214.933
2-31	448327.400	4532193.292
2-32	448303.034	4532210.396
2-33	448300.791	4532211.587
2-34	448314.539	4532222.089
2-35	448308.340	4532236.678
2-36	448320.267	4532238.537
2-37	448329.686	4532225.069
2-38	448346.626	4532237.424

#### KORUMA ALANI KOORDİNATLARI

NoktaNo	Y	X
2-1	448336.158	4532260.048
2-2	448379.600	4532253.649
2-3	448368.470	4532235.935
2-4	448405.759	4532218.772
2-5	448415.376	4532214.933
2-6	448428.224	4532210.745
2-7	448450.394	4532202.899
2-8	448464.910	4532198.392
2-9	448516.945	4532219.661
2-10	448525.666	4532204.269
2-11	448504.915	4532175.422
2-12	448476.418	4532157.759
2-13	448457.026	4532145.772
2-14	448423.896	4532124.707
2-15	448387.558	4532109.720
2-16	448377.330	4532109.018
2-17	448363.568	4532111.116
2-18	448353.938	4532111.773
2-19	448338.577	4532115.996
2-20	448330.449	4532121.224
2-21	448313.134	4532126.883

NoktaNo	Y	X
2-22	448304.613	4532133.308
2-23	448300.944	4532136.317
2-24	448295.675	4532138.939
2-25	448291.892	4532143.901
2-26	448290.209	4532146.675
2-27	448286.704	4532158.809
2-28	448284.390	4532171.926
2-29	448287.041	4532187.498
2-30	448313.399	4532172.958
2-31	448327.400	4532193.292
2-32	448303.034	4532210.396
2-33	448300.791	4532211.587
2-34	448314.539	4532222.089
2-35	448308.340	4532236.678
2-36	448320.267	4532238.537
2-37	448329.686	4532225.069
2-38	448346.626	4532237.424

E.K.V.K. Kurulunu  
Tarih ve 8113 sayılı karar ekidir.

UTM ITRF96 DATUM 3 DERECELİK  
E.K.V.K. Kurulunun 21.02.2022  
Tarih ve 8113 sayılı karar ekidir.

UYGUNDUR  
Müdür

*Handwritten signatures and initials in blue ink.*