

T.C.
KÜLTÜR VE TURİZM BAKANLIĞI
Erzurum Kültür Varlıklarını Koruma Bölge Kurulu

KARAR

Toplantı Tarihi ve No: 29.03.2022-268
Karar Tarihi ve No : 29.03.2022-5183

Toplantı Yeri: ERZURUM

Artvin İli, Şavşat İlçesi, Meydancık Taşköprü Köyü, tescil harici alanda yer alan, herhangi bir sit alanı içerisinde bulunmayan, yetki ve sorumluluğu Karayolları Genel Müdürlüğüne ait, Trabzon Kültür ve Tabiat Varlıklarını Koruma Bölge Kurulunun 24.12.2009 tarih ve 2465 sayılı kararı ile tescillenen ve korunma alanı belirlenen, 24.10.2014 tarih ve 2069 sayılı kararı ile de yapı grubu "I. Grup" olarak belirlenen taşınmazın korunma alanının yeniden belirlenmesi ve sayısallaştırılması talebini içeren Erzurum Kültür Varlıklarını Koruma Bölge Kurulunun 22.03.2022 tarih ve 2022/1290185 sayılı uzman raporu okundu. Dosyasındaki bilgi belgeler incelendi. Yapılan görüşmeler sonucunda;

Artvin İli, Şavşat İlçesi, Meydancık Taşköprü Köyü, tescil harici alanda yer alan, herhangi bir sit alanı içerisinde bulunmayan, yetki ve sorumluluğu Karayolları Genel Müdürlüğüne ait, Trabzon Kültür ve Tabiat Varlıklarını Koruma Bölge Kurulunun 24.12.2009 tarih ve 2465 sayılı kararı ile tescillenen ve korunma alanı belirlenen, 24.10.2014 tarih ve 2069 sayılı kararı ile de yapı grubu "I. Grup" olarak belirlenen taşınmazın, yeni korunma alanın karar eki 1/1000 ölçekli haritada işaretlendiği şekliyle belirlenmesine, Trabzon Kültür ve Tabiat Varlıklarını Koruma Bölge Kurulunun 24.12.2009 tarih ve 2465 sayılı kararı ile belirlenen korunma alanının iptaline, taşınmazın bulunduğu parselin fen klasörü ve tapu kütüğü beyanlar hanesine "Korunma Alanıdır" şerhinin ilgili Tapu ve Kadastro Müdürlüklerince 13.03.2012 tarih ve 28232 sayılı Resmi Gazetede yayımlanarak yürürlüğe giren Korunması Gerekli Taşınmaz Kültür Varlıklarının ve Sitlerin Tespit ve Tescili Hakkında Yönetmelik gereği verilmesine ve işlem sonucuna ilişkin bilgi belgelerin Erzurum Kültür Varlıklarını Koruma Bölge Kurulu Müdürlüğüne iletilmesine karar verildi.

İL:ARTVİN
İLÇESİ:ŞAŞAT
MAH/KÖY:MEYDANCIK TAŞKÖPRÜ
ADA/PARSEL:230/39_232_9-10_233/3

233

232

230

KROKİ YERİ


289



ERZURUM KÜLTÜR VARLIKLARININ KORUNMA
BÖLGE KURULUŞUNUN 29.03.2022
GÜNÜYE 5183 SAYILI KARAR EKİDİR



1 / 1000

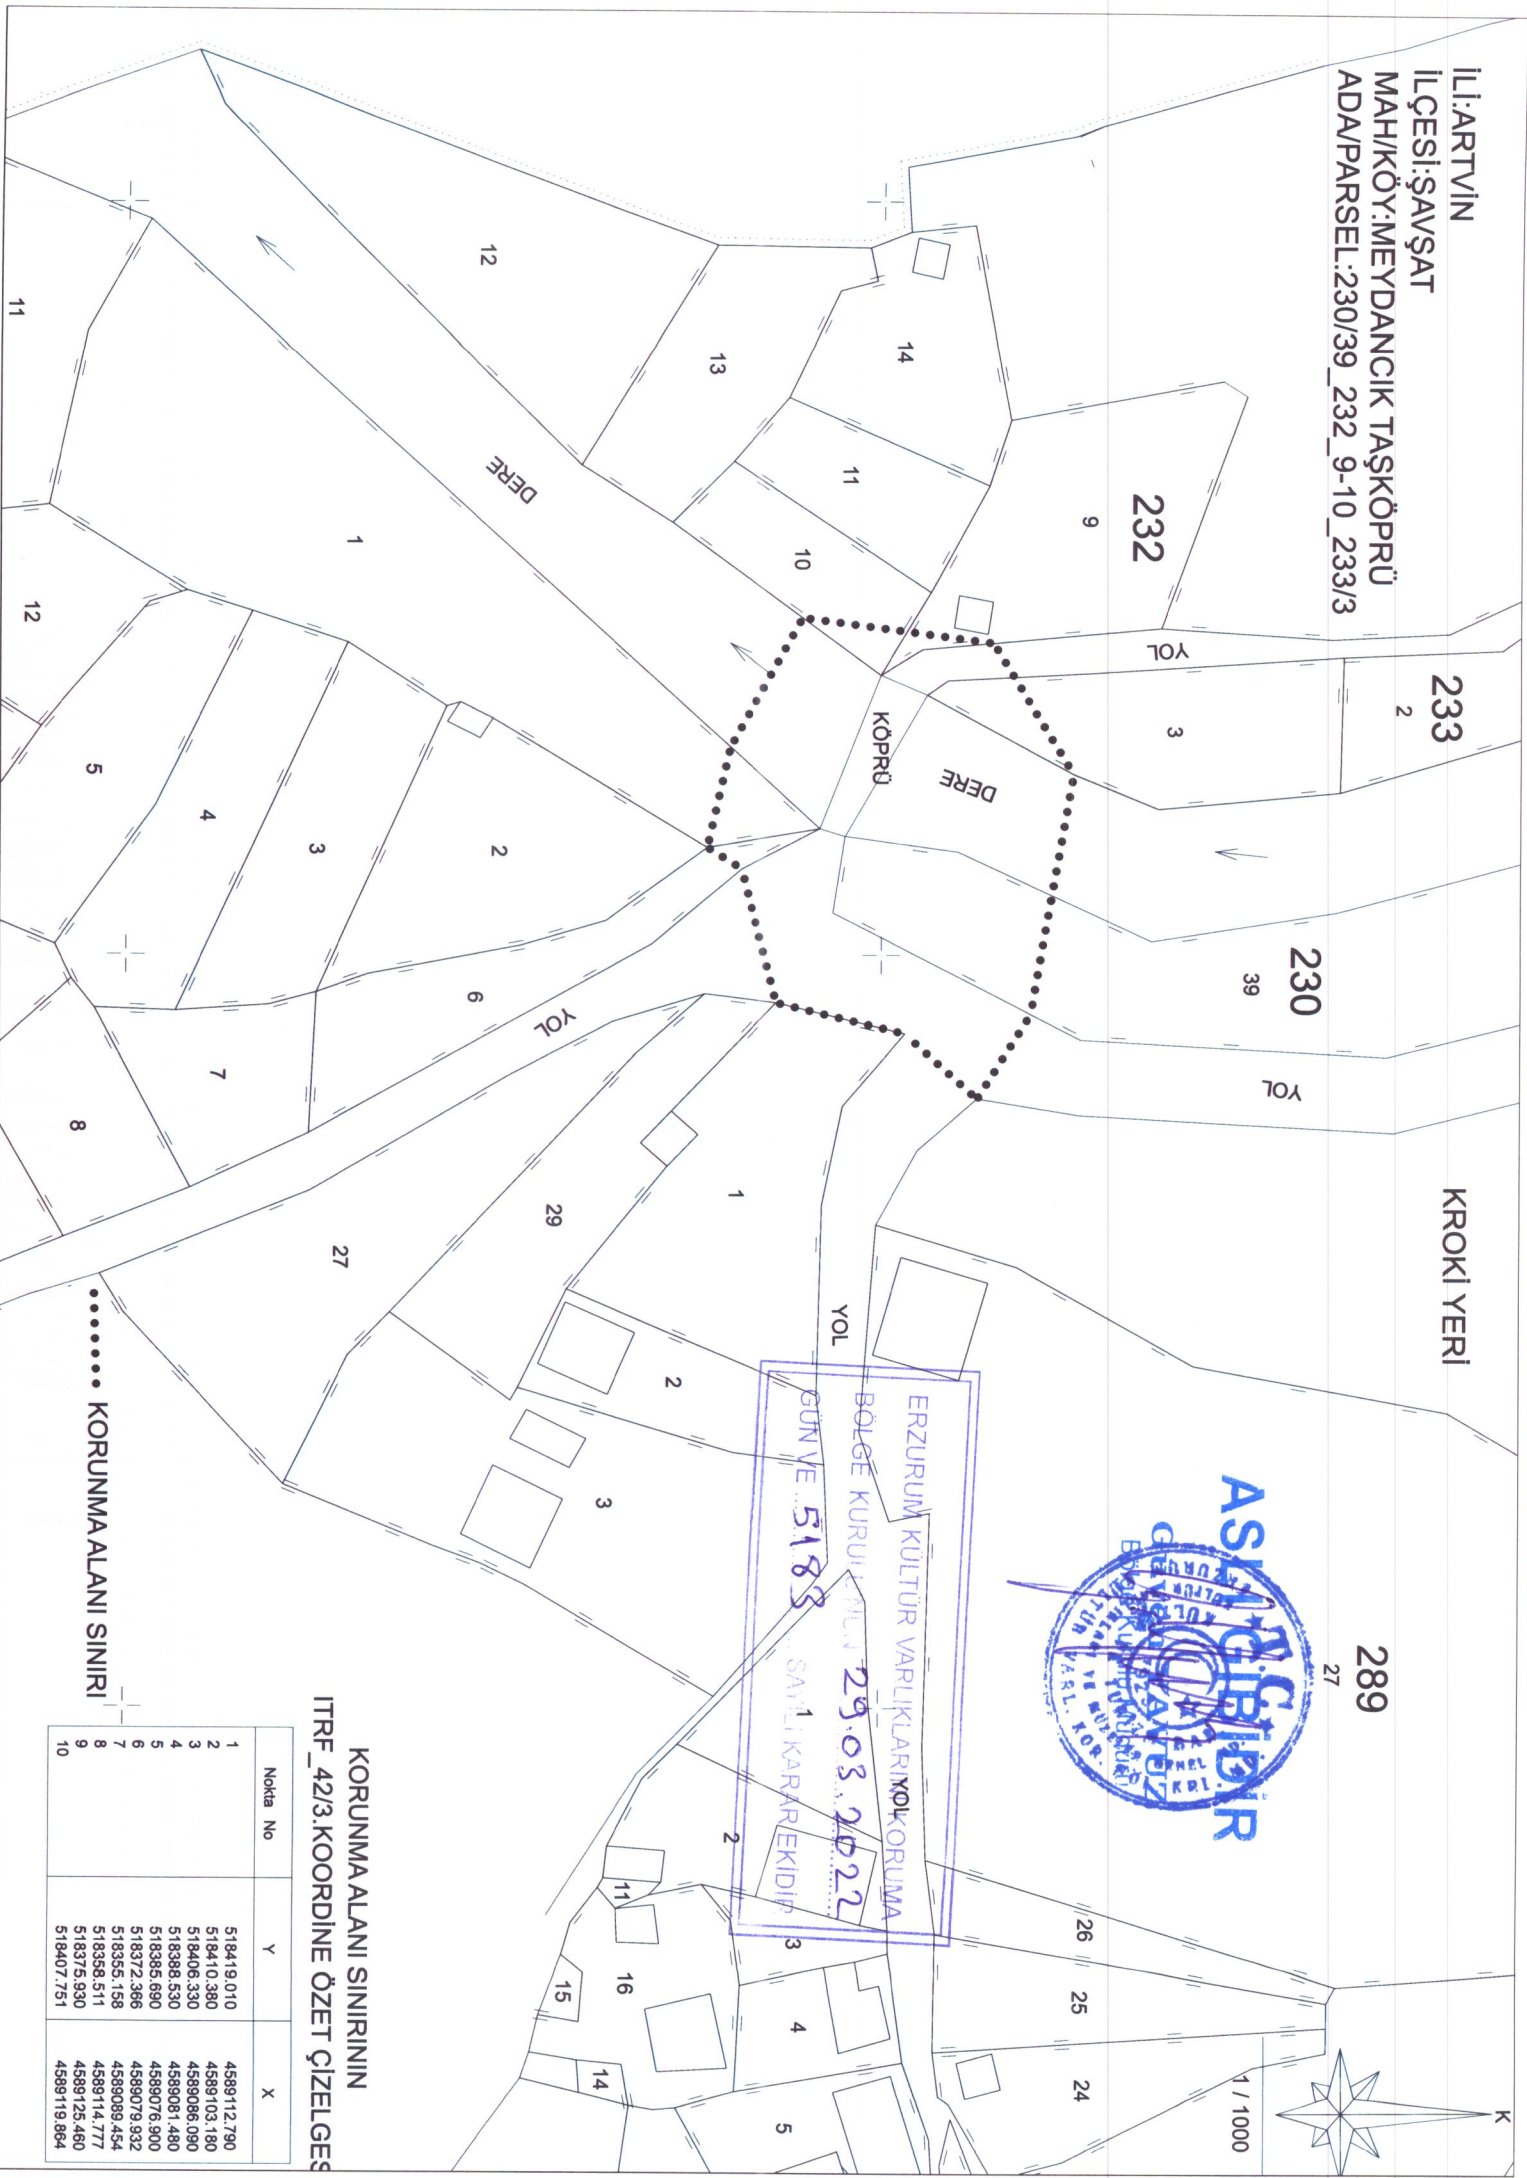

KORUNMA ALANI SINIRININ
ITRF_42/3.KOORDİNE ÖZET ÇİZELGESİ

Nokta No	Y	X
1	518419.010	4589112.790
2	518410.380	4589103.180
3	518406.330	4589086.090
4	518388.530	4589081.480
5	518385.690	4589076.900
6	518372.366	4589079.932
7	518355.158	4589089.454
8	518358.511	4589114.777
9	518373.930	4589125.460
10	518407.751	4589119.864

..... KORUNMA ALANI SINIRI