

T.C.
KÜLTÜR VE TURİZM BAKANLIĞI
Erzurum Kültür Varlıklarını Koruma Bölge Kurulu

KARAR

Toplantı Tarihi ve No : 25.04.2022-269
Karar Tarihi ve No : 25.04.2022-5217

Toplantı Yeri: ERZURUM

Erzurum İli, Yakutiye İlçesinde bulunan, mülkiyeti TCDD'ye ait, Kavak Mahallesi, 12570 ada, 4 parsel, İstasyon Mahallesi, 12570 ada, 2 parsel ve kadastro harici alanda yer alan, herhangi bir sit alanı içerisinde kalmayan, bir kısmı Erzurum Kültür ve Tabiat Varlıklarını Koruma Kurulunun 05.12.1997 tarih ve 865 sayılı kararı ile tescillenen ve koruma grubu "II. Grup" olarak belirlenen D.D.Y. Lojman Binasına ilişkin Erzurum Kültür Varlıklarını Koruma Bölge Kurulunun 21.06.2017 tarih ve 2695 sayılı kararı ile belirlenen korunma alanı içerisinde kalan; Erzurum Kültür Varlıklarını Koruma Bölge Kurulunun 25.04.2022 tarih ve 5207 sayılı kararı ile tescillenen ve koruma grubu "II. Grup" olarak belirlenen 16 Nolu TCDD Lojman Binasına ait korunma alanının belirlenmesi talebini içeren Erzurum Kültür Varlıklarını Koruma Bölge Kurulu Müdürlüğünün 18.04.2022 tarih ve 1344731 sayılı uzman raporu okundu. Dosyasındaki bilgi belgeler incelendi. Yapılan incelemeler ve görüşmeler sonucunda;

Erzurum İli, Yakutiye İlçesi, İstasyon Mahallesi, 12570 ada, 2 parselde yer alan, Erzurum Kültür ve Tabiat Varlıklarını Koruma Kurulunun 05.12.1997 tarih ve 865 sayılı kararı ile tescillenen D.D.Y. Lojman Binasına ait, Erzurum Kültür Varlıklarını Koruma Bölge Kurulunun 21.06.2017 tarih ve 2695 sayılı kararı ile belirlenen korunma alanının iptaline, tescilli D.D.Y. Lojman Binasına ve 16 Nolu TCDD Lojman Binasına ilişkin korunma alanı sınırının kararımız eki 1/2000 ölçekli kroki üzerinde işaretlendiği şekliyle belirlenmesine, korunma alanına ilişkin krokide kadastro bilgileri belirtilen taşınmazların pafta, fen klasörü ve tapu kütüğü beyanlar hanesine "Korunma Alanıdır" şerhinin ilgili Tapu ve Kadastro Müdürlüklerince 13.03.2012 tarih ve 28232 sayılı Resmi Gazetede yayımlanarak yürürlüğe giren "Korunması Gerekli Taşınmaz Kültür Varlıklarının ve Sitlerin Tespit ve Tescili Hakkında Yönetmelik" gereği verilmesine ve işlem sonucuna ilişkin bilgi belgelerin Erzurum Kültür Varlıklarını Koruma Bölge Kurulu Müdürlüğüne iletilmesine karar verildi.


Muammer BUDAK
Koruma Bölge Kurulu Müdürü V.

BAŞKAN

Prof. Dr. Hüseyin YURTTAŞ
(İmza)

BAŞKAN YARDIMCISI

Prof. Dr. Ali Yağın TAVUKÇU
(İmza)

ÜYE

Doç. Dr. Muhammet ARSLAN
(İmza)

ÜYE

Dr. Erman AKSOY
(İmza)

ÜYE

Dr. Semih YILMAZ
(İmza)

ÜYE

Rahime KARAOĞLU MURAT
(İmza)

ÜYE

TEMSİLCİ ÜYE

Levent GÜVEN
Erzurum Büyükşehir
Belediye Temsilcisi
(Karşı Oy)

TEMSİLCİ ÜYE

Temel Yaşar YİRMİBEŞ
Yakutiye Belediye
Temsilcisi
(İmza)

TEMSİLCİ ÜYE



TEMSİLCİ ÜYE

İL: ERZURUM
İLÇESİ: YAKUTİYE
MAHALLE/KÖY: İSTASYON VE KAVAK MAHALLELERİ
ADA/PARSEL: 12570 ADA, 2 PARSEL (İSTASYON) VE 12570 ADA, 4 PARSEL (KAVAK)

KROKİ YERİ

ERZURUM KÜLTÜR VARLIKLARINI KORUMA
BÖLGE KURULUNUN 25.04.2022.....
GÜN YERİ 5217.....SAYILI KARAR EKİDİR
6550/1

1/2000

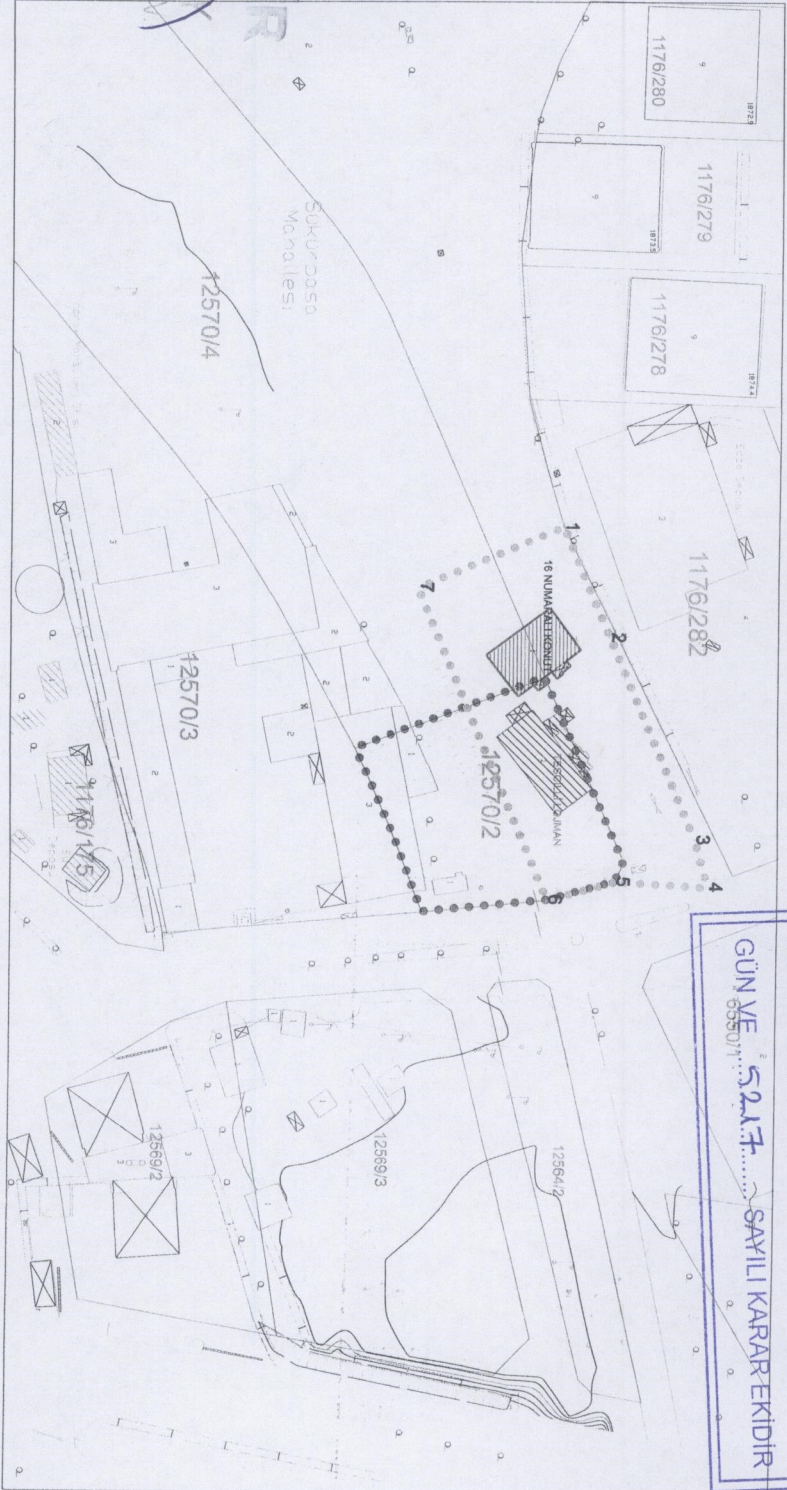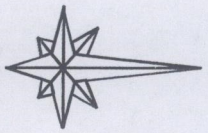

İTRF96 3 DERECELİK KOORDİNE ÖZET ÇİZELGESİ

Nokta No	Y	X
1	438248.234	4421154.032
2	438277.355	4421166.442
3	438330.210	4421189.150
4	438342.730	4421192.590
5	438341.318	4421167.901
6	438346.186	4421149.958
7	438264.343	4421116.205

- D.D.Y. TESCİLLİ LOJMAN BİNASINA AIT KORUNMA ALANI
- YENİ KORUNMA ALANI SINIRI
- 16 NUMARALI KONUT
- TESCİLLİ LOJMAN