

T.C.
KÜLTÜR VE TURİZM BAKANLIĞI
EDİRNE KÜLTÜR VARLIKLARINI
KORUMA BÖLGE KURULU
K A R A R

Toplantı Tarihi ve No : 19.04.2022-395
Karar Tarihi ve No : 19.04.2022-8345

Toplantı Yeri
EDİRNE

Tekirdağ ili, Kapaklı ilçesi, Karlı mahallesi, köy içi mevkii, 154 ada, 6 parselde yer alan, Kapaklı Belediyesi mülkiyetine kayıtlı ve sit alanı dışında bulunan tescilsiz Karlı Camiinin, korunması gerekli taşınmaz kültür varlığı olarak tescil edilmesi talebine ilişkin Tekirdağ Büyükşehir Belediyesi Kültür Varlıkları Şube Müdürlüğünün 21.02.2022 tarih ve E.125018 sayılı yazısı ve ekleri, 2863 sayılı yasanın 7. Maddesi gereği Edirne Kültür Varlıklarını Koruma Bölge Kurulu Müdürlüğü'nün 04.03.2022 tarih ve 2265598 sayılı yazısı ile istenen kurum görüş yazısı, Tekirdağ Çevre, Şehircilik ve İklim Değişikliği İl Müdürlüğü'nün 10.03.2022 tarih ve 3148326 sayılı görüş yazısı, Kapaklı Belediye Başkanlığının 25.03.2022 tarih ve 25536 sayılı görüş yazısı ile 12.04.2022 tarih ve E.1328286 sayılı uzman raporu okundu, dosyası incelendi, Yapılan görüşmeler sonunda;

Tekirdağ ili, Kapaklı ilçesi, Karlı mahallesi, köy içi mevkii, 154 ada, 6 parselde yer alan, Kapaklı Belediyesi mülkiyetine kayıtlı ve sit alanı dışında bulunan tescilsiz Karlı Camiinin; 2863 sayılı Yasanın 6. Maddesi ile Korunması Gerekli Taşınmaz Kültür Varlıklarının ve Sitlerin Tespit ve Tescili Hakkında Yönetmelik'in 4. Maddesi kapsamına giren özellikler taşıması sebebi ile aynı yasanın 7. Maddesi gereği korunması gerekli taşınmaz kültür varlığı olarak tescil edilmesine, tescil fişinin uygun olduğuna, 2863 sayılı Yasanın 18. Maddesi ile Koruma Yüksek Kurulu'nun 05.11.1999 tarih ve 660 sayılı ilke kararı doğrultusunda koruma grubunun 1. Grup Yapı olarak belirlenmesine, ekli 1/2000 ölçekli haritada belirlenen sınırlarının koruma alanı olarak belirlenmesine, taşınmaza ait rölöve, restitüsyon ve restorasyon projelerinin hazırlanmasına karar verildi.

ASLI GİBİDİR


AVRUPA KONSEYİ	KÜLTÜREL VARLIKLARI KORUMA ENVANTERİ	K.V.K.E.	ANIT	ENVANTER NO:
TÜRKİYE	KÜLTÜR VARLIKLARI VE MÜZELER GENEL MÜDÜRÜĞÜ			
İL: TEKİRDAĞ	İLÇE: Kapaklı	MAHALLE KÖY: Karlı Mahallesi Köy İçi Mevki	KORUMA DERECESİ:	1 2 3
SOKAK VE KAPI NO :	KADASTRO:	PAFTA: ADA: 154 PARSEL: 6	ANITSAL	X
ADI: Karlı Cami Yeri ve Minaresi	YAPTIRAN: Emlak-ı Humayun Çorlu Şubesi	YAPAN:	ÇEVRESEL	
	YAPIM TARİHİ: H.1316-Miladi 1898	KİTABE:		
GENEL TANIMI: Cami yıkılmış, günümüze sadece minaresi ulaşmıştır. Minare kaidesi dikdörtgen prizmal formda olup kare plandadır. Kaidede silindirik formda gövde, şerefe, petek bölümleri ile armudi formda külah bulunur. Minare, giriş kapısı kotuna kadar taştan, diğer bölümleri ateş tuğlasından inşa edilmiştir. Minarenin güneydoğuya bakan şerefe kapısı ile minarenin giriş kapısının yön ve konumlarına bakılarak yapılan değerlendirmede, minarenin caminin güneybatı cephesine bitişik nizamda olduğu, caminin ön cephesinde kadınlar mahfilinin yer aldığı zemin üzeri bir katının daha bulunduğu, cami yerleşim alanının ise kuzeydoğu yönüne doğru genişlediği anlaşılmaktadır.			MİMARİ ÇAĞI (ÜSLUP): Osmanlı Dönemi 19.yy sonu	
			VAKFIYE:	

GENEL TANIMI: Cami yıkılmış, günümüze sadece minaresi ulaşmıştır. Minare kaidesi dikdörtgen prizmal formda olup kare plandadır. Kaidede silindirik formda gövde, şerefe, petek bölümleri ile armudi formda külah bulunur. Minare, giriş kapısı kotuna kadar taştan, diğer bölümleri ateş tuğlasından inşa edilmiştir. Minarenin güneydoğuya bakan şerefe kapısı ile minarenin giriş kapısının yön ve konumlarına bakılarak yapılan değerlendirmede, minarenin caminin güneybatı cephesine bitişik nizamda olduğu, caminin ön cephesinde kadınlar mahfilinin yer aldığı zemin üzeri bir katının daha bulunduğu, cami yerleşim alanının ise kuzeydoğu yönüne doğru genişlediği anlaşılmaktadır.

KORUMA DURUMU	İYİ	TAŞIYICI YAPI	X	DIŞ YAPI	X	ÜST YAPI		İÇ YAPI	X	SÜSLEME ELEMANLARI	X	RUTUBET	X	A	YOK
	ORTA													B	İZİ VAR
	FENA													C	ÖNEMLİ

VAZİYET PLANI:

FOTOĞRAF :

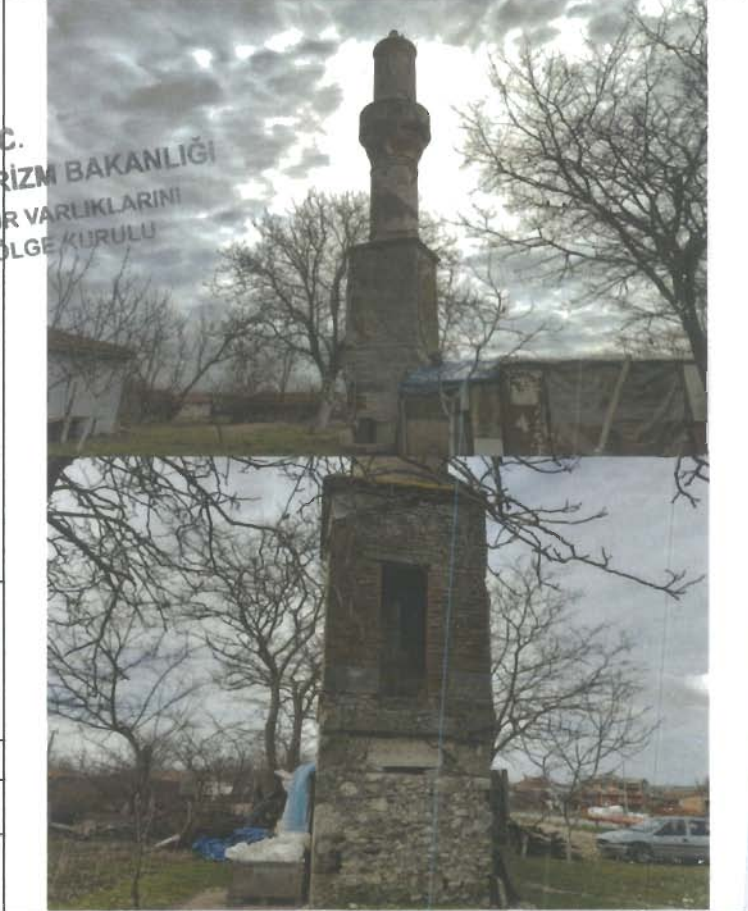

GÖZLEMLER: Minarenin sıvaları büyük ölçüde dökülmüş ve tuğlalar görünür duruma gelmiştir. Mukavemet olarak iyi durumda olduğu görülen minarenin, beşeri ve iklimsel etmenlerin tahribatına açık olduğundan, mülk sahibi olan Belediyesince mevcut durumunun korunmasına yönelik önlemler alınması gereklidir. Caminin bulunduğu parselin kuzeydoğu sınırında, kare plana oturan tek katlı bir konut bulunmaktadır. Söz konusu konutun, caminin yıkık durumundaki kuzeydoğu cephe duvarının sınırında olduğu değerlendirilmektedir.

BAKIMDAN SORUMLU OLMASI GEREKEN KURULUŞ: Kapaklı Belediye Başkanlığı

YAPILAN ONARIMLAR:

AYRINTILI TANIM: Devlet Arşivleri Başkanlığında; "Çorlu Emlak-ı Humayun şubesinde kain Karlı karyesi camine yeni bir minare inşası ve ihtiyaç duyulan mahallelerin tamir edilmesi" başlığı altında bir belge bulunmaktadır. (Yer bilgisi: 134-55 / Belge tarihi: H. 15.03.1316) Belgede verilen bilgilerden, Karlı Caminin minaresinin, 1898 tarihinde yeniden inşa edildiği, caminin ise o tarihte mevcut bulunduğu ve daha eski bir tarihte inşa edildiği anlaşılmaktadır. Caminin sadece minaresi günümüze ulaşabilmiştir. Dikdörtgen prizmal formda bir kaidesi bulunmaktadır. Kaide, minare giriş kapısı kotuna kadar, iç kaba taş, dış yüzeyleri kesme taştan, bu kottan itibaren ise ateş tuğlasından inşa edilmiştir. Kare planlı kaide üzerinde, silindirik minare gövdesinin oturduğu 45 derecelik açıyla oluşturulmuş pabuç kısmı bulunur. Tek şerefe bulunan minarenin, gövdesi ile petek bölümleri eşit uzunluktadır. Şerefe altı, kademeli geçişlerle silindirik formda doldurulmuştur. Minare külahının üstten bir kısmı kırılarak zayı olmuştur. Sağlam kalan kısmından, formunun armudi olduğu anlaşılmaktadır. Minarenin kaide üzerindeki bütün bölümleri, ateş tuğlasından inşa edilmiştir. Minarenin güneydoğuya bakan şerefe kapısı ile minarenin giriş kapısının yön ve konumlarına bakılarak yapılan değerlendirmede, minarenin caminin güneybatı cephesine bitişik nizamda olduğu, caminin ön cephesinde kadınlar mahfilinin veya bölgeye özgü mektepli camilerde olduğu gibi mektebinin de yer aldığı zemin üzeri bir katının daha bulunduğu, cami yerleşim alanının ise kuzeydoğu yönüne doğru genişlediği anlaşılmaktadır.

TEKNİK BİLGİLER	SU	ELEKTRİK	ISITMA	KANALİZASYON
-----------------	----	----------	--------	--------------

ORJİNAL KULLANIM: Cami

BUGÜNKÜ KULLANIMI: Metruk

ÖNERİLEN KULLANIM: Cami

HAZIRLAYANLAR: Hamdi GÜNDOĞDU (Sanat Tarihçi)

Öznr ÇELİK (Sanat Tarihçi)

Tescil Kararları:

KONTROL EDEN: Yusuf ŞAMİLOĞLU: Müdür

KURUL ÖNAY NO.:


REVİZYON

KURUL KARARLARI

YAYIN DİZİNİ
Devlet Arşivleri Başkanlığı, Kurum:HH-I, Yer Bilgisi: 134-55 Belge tarihi: H.15.03.1316

E.K.V.K. Kurulunun 19.04.2022
Tarih ve 8345 sayılı karar ekidir.

EKLER:	
RAPOR	X
FOTOĞRAF	X
RÖLÖVE PROJESİ	
RESTORASYON PROJESİ	
HARİTA	X
KROKİ	
KİTABE	
VAKFIYE	

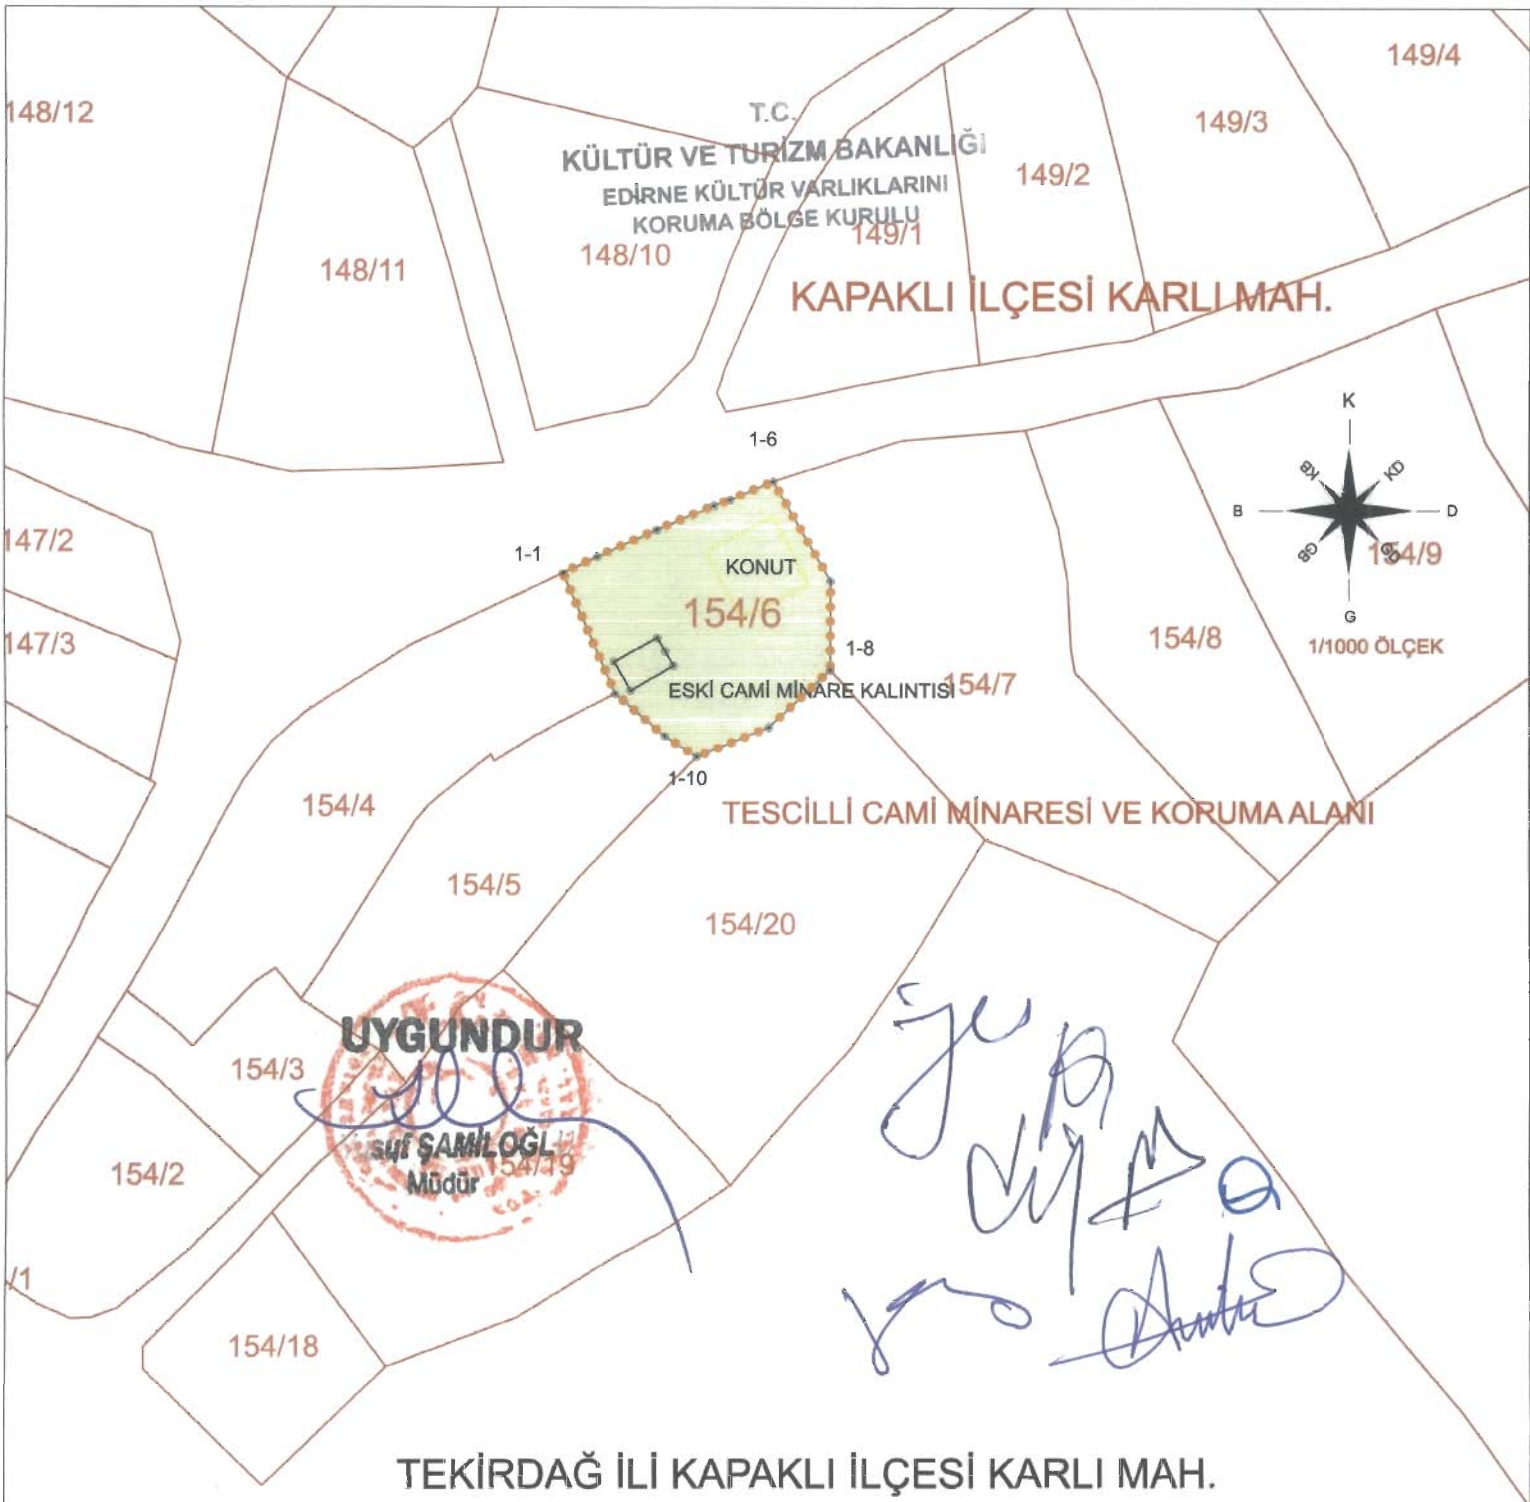

TEKİRDAĞ İLİ KAPAKLI İLÇESİ KARLI MAH.

TESCİLLİ CAMİ MİNARESİ 154 ADA 5 PARSEL VE KORUMA ALANI

MİNARE ALANI KOORDİNATLARI

Nokta No	Y	X
1-13	572273.028	4582126.692
1-14	572274.162	4582124.754
1-15	572268.252	4582121.302
1-16	572265.982	4582125.321
1-17	572271.940	4582128.536

KORUMA ALANI KOORDİNATLARI

Nokta No	Y	X
1-1	572259.004	4582137.432
1-2	572263.724	4582139.642
1-3	572271.882	4582143.315
1-4	572279.744	4582146.598
1-5	572281.983	4582147.416
1-6	572287.919	4582149.868
1-7	572295.841	4582136.281
1-8	572295.769	4582124.135
1-9	572287.273	4582116.208
1-10	572277.374	4582112.215
1-10	572277.374	4582112.215
1-11	572272.922	4582115.036
1-12	572266.174	4582120.894

GÖSTERİM

- TESCİLLİ YAPI
- KORUMA ALANI
- KADASTRAL HAT

UTM ITRF 96 DATUM 3 DERECELİK

E.K.V.K. Kurulunun 19.04.2022
Tarih ve 8345 sayılı karar ekidir.