

T.C.  
KÜLTÜR VE TURİZM BAKANLIĞI  
Erzurum Kültür Varlıklarını Koruma Bölge Kurulu

KARAR

Toplantı Tarihi ve No : 31.05.2022-272  
Karar Tarihi ve No : 31.05.2022-5263

Toplantı yeri: ERZURUM

Artvin İli, Merkez İlçesi, Çarşı Mahallesi, 90 ada, 18 parselde yer alan, herhangi bir sit alanı içerisinde bulunmayan, özel mülkiyete ait, Trabzon Kültür ve Tabiat Varlıklarını Koruma Bölge Kurulunun 02.02.2011 tarih ve 3224 sayılı kararı ile tescillenen konutun koruma grubu ve korunma alanının belirlenmesine yönelik olarak Erzurum Kültür Varlıklarını Koruma Bölge Kurulu Müdürlüğünün 27.05.2022 tarih ve 2022/1405837 sayılı uzman raporu okundu. Dosyası incelendi. Yapılan görüşmeler ve incelemeler sonucunda;

Artvin İli, Merkez İlçesi, Çarşı Mahallesi, 90 ada, 18 parselde yer alan, herhangi bir sit alanı içerisinde bulunmayan, özel mülkiyete ait, Trabzon Kültür ve Tabiat Varlıklarını Koruma Bölge Kurulunun 02.02.2011 tarih ve 3224 sayılı kararı ile tescillenen konutun koruma grubunun II olarak belirlenmesine, korunma alanının karar eki 1/1000 ölçekli haritada işaretlendiği şekilde belirlenmesine, konutun bulunduğu parselin fen klasörü ve tapu kütüğü beyanlar hanesine “**II. grup Korunması Gerekli Taşınmaz Kültür Varlığıdır.**”, korunma alanında kalan ek haritada kadastro bilgileri belirtilen taşınmazların pafta, fen klasörü ve tapu kütüğü beyanlar hanesine “**Korunma Alanıdır**” şerhlerinin ilgili Tapu ve Kadastro Müdürlüklerince 13.03.2012 tarih ve 28232 sayılı Resmi Gazetede yayımlanarak yürürlüğe giren Korunması Gerekli Taşınmaz Kültür Varlıklarının ve Sitlerin Tespit ve Tescili Hakkında Yönetmelik gereği verilmesine ve işlem sonucuna ilişkin bilgi belgelerin Erzurum Kültür Varlıklarını Koruma Bölge Kurulu Müdürlüğüne iletilmesine karar verildi.

  
ASLI GIBIDIR  
Güven YAVUZ  
Koruma Bölge Kurulu Müdürü

**BAŞKAN**

Prof. Dr. Hüseyin YURTTAŞ  
(İmza)

**BAŞKAN YARDIMCISI**

Prof. Dr. Ali Yalçın TAVUKÇU  
(İmza)

**ÜYE**

Doç. Dr. Muhammet ARSLAN  
(İmza)

**ÜYE**

Dr. Erman AKSOY  
(İmza)

**ÜYE**

Dr. Semih YILMAZ  
(İmza)

**ÜYE**

Rahime KARAOĞLU MURAT  
(İmza)

**ÜYE**

**TEMSİLCİ ÜYE**

Artvin Belediye  
Temsilcisi  
(Bulunmadı)

**TEMSİLCİ ÜYE**

**TEMSİLCİ ÜYE**


**TEMSİLCİ ÜYE**




İL:ARTVİN  
İLÇESİ:MERKEZ  
MAH:ÇARŞI  
ADA/PARSEL:90/18,21,22,76,82



## KROKİ YERİ

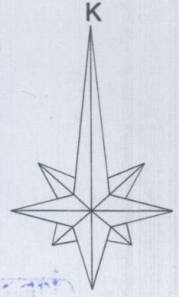ERZURUM KÜLTÜR VARLIKLARINI KORUMA  
BÖLGE KURULUNUN...31...05...2022  
GÜN VE ...52.63... SAYILI KARAR EKİDİR

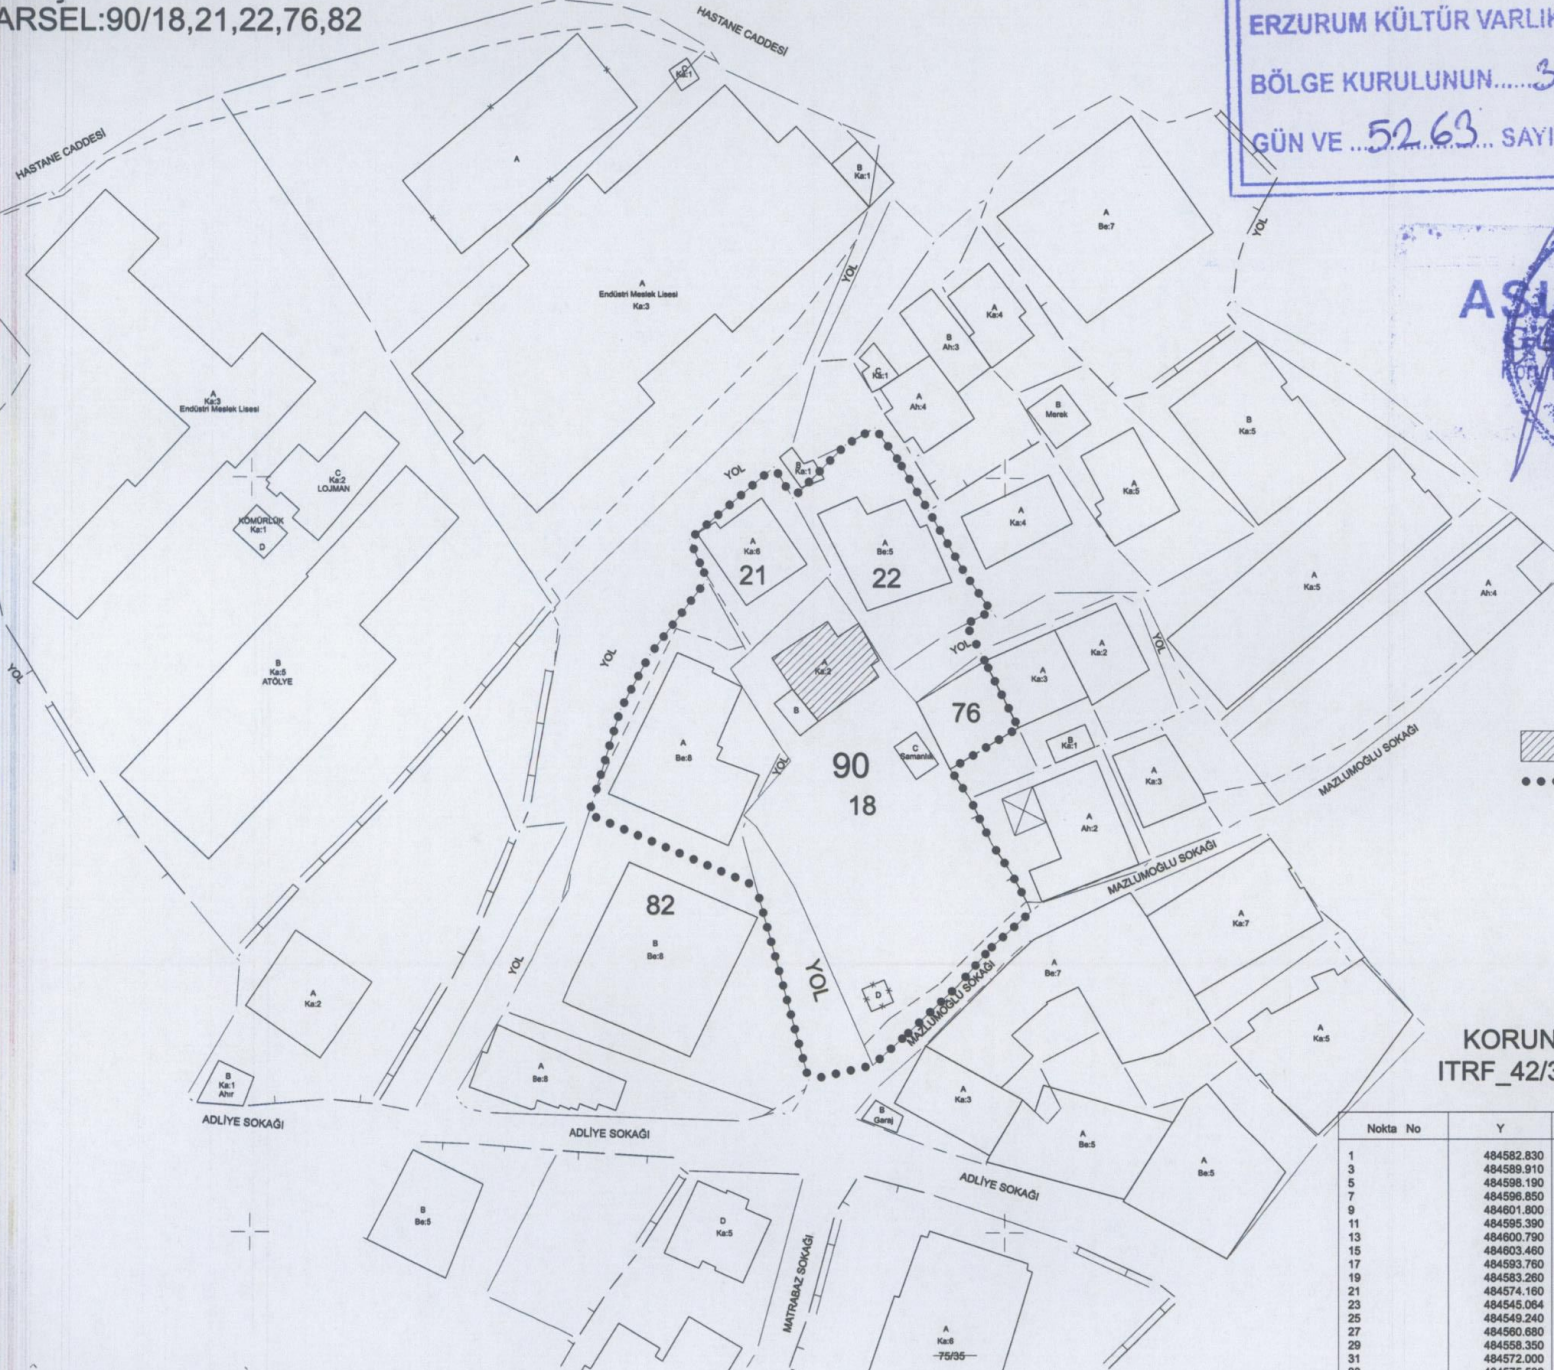

1 / 1000



 TESCİLLİ YAPI ALANI  
 KORUNMA ALANI SINIRI

### KORUNMA ALANI SINIRININ ITRF\_42/3.KOORDİNE ÖZET ÇİZELGESİ

Nokta No	Y	X	Nokta No	Y	X
1	484582.830	4560706.650	2	484585.850	4560702.470
3	484598.910	4560695.700	4	484594.820	4560687.260
5	484598.190	4560692.450	6	484594.878	4560680.705
7	484596.850	4560678.800	8	484597.350	4560675.810
9	484601.800	4560666.980	10	484592.800	4560661.480
11	484595.390	4560657.640	12	484598.310	4560651.630
13	484600.790	4560647.900	14	484603.130	4560643.570
15	484603.460	4560642.690	16	484598.100	4560637.800
17	484593.760	4560632.800	18	484587.230	4560628.480
19	484583.260	4560622.670	20	484582.610	4560622.280
21	484574.160	4560620.280	22	484567.198	4560645.974
23	484545.064	4560655.506	24	484545.830	4560657.820
25	484549.240	4560669.320	26	484553.140	4560676.590
27	484590.680	4560686.590	28	484560.112	4560687.854
29	484598.350	4560691.870	30	484569.500	4560701.460
31	484572.000	4560687.350	32	484573.518	4560698.890
33	484575.530	4560700.931	34	484578.920	4560704.370