



T.C.

KÜLTÜR VE TURİZM BAKANLIĞI
İZMİR 2 NUMARALI KÜLTÜR VARLIKLARINI KORUMA BÖLGE KURULU
KARAR

TOPLANTI TARİHİ VE NO : 19.04.2022-612

35.05/1089

KARAR TARİHİ VE NO : 19.04.2022-15982


Toplantı Yeri
İZMİR

İzmir ili Dikili ilçesi Demirtaş ve Deliktaş Mahalleleri mülki hudutlarında Bergama Yüzey Araştırma Başkanlığı ve Kurul Müdürlüğü uzmanlarınca yapılan çalışma neticesinde Antik Dönem Mimari ve seramik yayılımı göz önünde bulundurularak sınırlandırılan alanın Arkeolojik sit potansiyeli taşıdığına ilişkin İzmir 2 Numaralı Kültür Varlıklarını Koruma Bölge Kurulu Müdürlüğü'nün 28.02.2022 tarihli ve 2247972 sayılı yazısı ve eki kurum görüşü haritası, 2863 sayılı Kanunun 7. Maddesi gereği iletilen kurum görüşleri; Kurul Müdürlüğü uzmanlarınca hazırlanan 11.04.2022 tarihli ve 1327059 sayı ile kayıtlı rapor okundu, ekleri incelendi, yapılan görüşmeler sonunda;

İzmir ili Dikili ilçesi Demirtaş ve Deliktaş Mahalleleri mülki hudutlarında hazine mülkiyetinde yer alan alanın kararımız eki 1/5000 ölçekli kadastral pafta üzerinde işaretlendiği şekli ve "*Kocaosmanyükü Mevkii Tahkimatlı yerleşim sahası*" adı ile 1. (birinci) derece Arkeolojik sit ve 3. (üçüncü) Derece Arkeolojik sit olarak tescil edilmesine, ekli tescil fişinin uygun olduğuna karar verildi.

İZMİR İLİ, DİKİLİ İLÇESİ, DELİKTAŞ - DEMİRTAŞ MAHALLELERİ ARASINDA
KOCAOSMANYÜKÜ MEVKİİ, TAHKİMATLI YERLEŞİM SAHASI

1. (BİRİNCİ) VE 3. (ÜÇÜNCÜ) DERECE ARKEOLOJİK SİT SINIRI

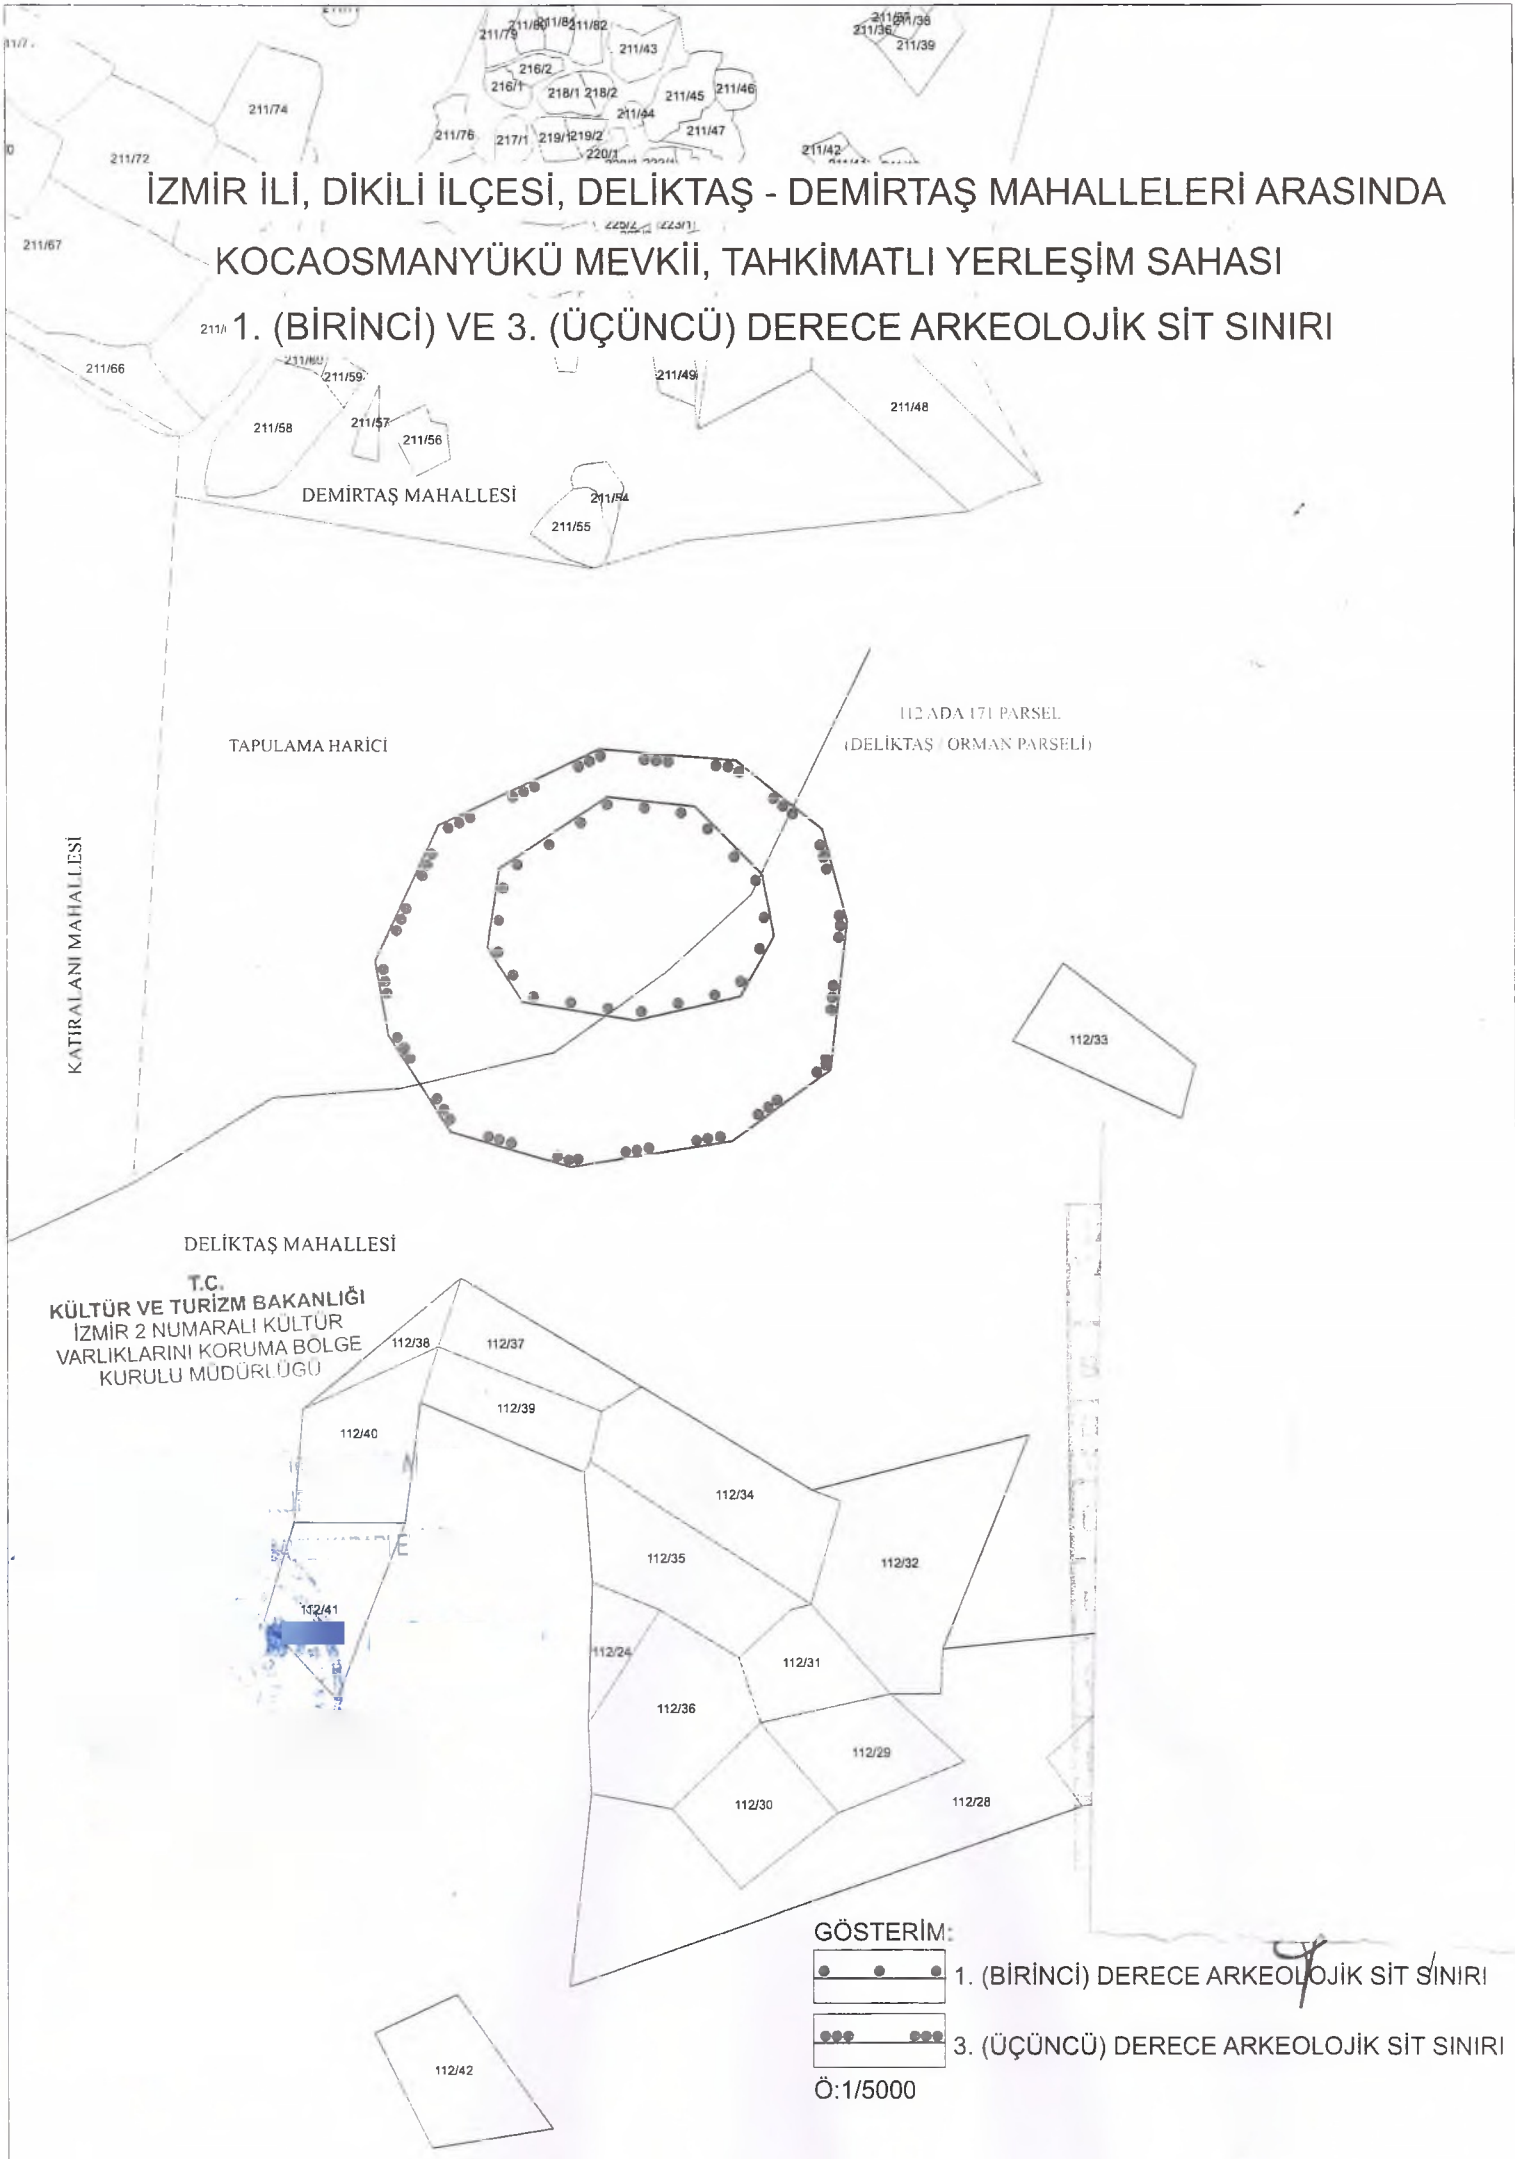

GÖSTERİM:



1. (BİRİNCİ) DERECE ARKEOLOJİK SİT SINIRI



3. (ÜÇÜNCÜ) DERECE ARKEOLOJİK SİT SINIRI


Ö:1/5000

AVRUPA KONSEYİ TÜRKİYE	KÜLTÜREL VARLIKLARI KORUMA ENVANTERİ KÜLTÜR VARLIKLARI VE MÜZELER GENEL MÜDÜRLÜĞÜ	K.V.K.E.	S İ T	ENVANTER NO 3 5 . 0 9 / 1 0 8 9	HARİTA NO
İLİ : İzmir	İLÇESİ : Dikili	MAHALLE - KÖY VEYA MEVKİİ: Deliktaş ve Demirtaş Mahalleleri	KADASTRO PAFTA :	ADA	PARSEL
ADI : "Kocaosmanyükü Mevkii Tahkimatlı Yerleşim Sahası"					
GENEL TANIM : İzmir İli, Dikili İlçesi'ne bağlı Deliktaş Köyü'nün yaklaşık 1,2 km Demirtaş mahallesine bağlı Kıryayla yerleşim sahasının 500 güneyinde Koca Osman Yüğü denilen mevkide tepe bölümünde kuzeyde düzlüğe doğru devam eden ve bu noktada dik bir biçimde vadiye inen tepe sırtında yer almaktadır					
ŞİMDİKİ TEHLİKELER : Tarımsal Faaliyetler					
ŞİMDİKİ DURUM : Çiftlik – mera- orman					
SİT POTANSİYELİ : 1. (birinci) derece Arkeolojik sit ve 3. (üçüncü) Derece Arkeolojik sit					
KORUMA DERECEŚİ					
ŞİMDİKİ KORUMA : Yok.					
HAZIRLAYANLAR : 11./04/2022 Tolga KOPARAL Arkeolog					
ÖNERİLEN KORUMA : ilgili yerel yönetim ve güvenlik birimince alanın sık sık kontrolünün yapılması ve yerel halkın konuya ilişkin bilgilendirilmesi korumaya ilişkin ivedilikle alınması gereken önlemlerdir.					
Berrin KAYA Kültür ve Turizm Uzmanı Şehir Plancısı					
KONTROL EDEN : Yakup GÜLSEVGİ Müdür V.					
YAYIN DİZİSİ					
KORUMA KURULU KARARLARI					
GÖZLEMLER : . Tepenin zirve bölümünde modern bir çiftlik yapısı altında kalan antik bir yerleşmeye ait kalıntılar arasında polygonal tarzda inşa edilmiş bir duvar korunmuştur Alanda farklı dönemlere tarihlenen duvar yapıları koruna gelmiştir. (klasik ve Helenistik, Roma Geç Bizans ve Osmanlı türk dönemi) Yine ele geçen seramikler alanın klasik dönemden modern döneme değin yerleşime sahne olduğunu ortaya koymaktadır. Alanda bir kaya üzerinde "O" ve "B" harflerinin kazılı olduğu sınır taşı önem arz etmektedir. Alan çevreye hâkim bir konumda olması gözetleme yeri olarak kullanılmış olabileceğini göstermekle birlikte, polygonal tarzda inşa edilmiş bir duvarın mevcudiyeti ve diğer yapı kalıntılarının geniş bir alana yayılmış olmasından ötürü gözetleme kulesinden daha farklı işlevlere sahip nitelikli bir yerleşme olabileceği düşünülmektedir.					
REVİZYON : KORUMA KURULU ONAYI					

HARİTALAR



FOTOĞRAFLAR

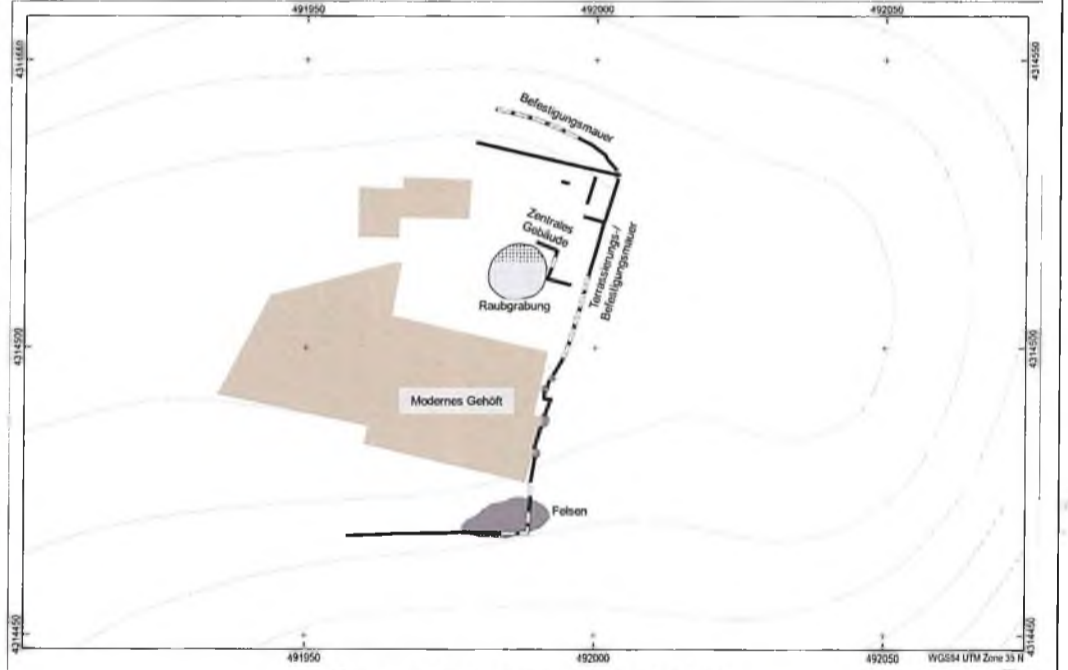

(Bergama Yüzeş Araştırmaları Başkanlığı)





T.C.

KÜLTÜR VE TURİZM BAKANLIĞI

İzmir 2 Numaralı Kültür Varlıklarını

Koruma Bölge Kurulu

Müdürlüğü

İZMİR 2 NUMARALI
KÜLTÜR VARLIKLARINI
KORUMA BÖLGE KURULUNUN
19.04.2022 TARİH VE 15982
SAYILI KARARI EKİDİR