

T.C.
KÜLTÜR VE TURİZM BAKANLIĞI
ADANA KÜLTÜR VARLIKLARINI KORUMA BÖLGE KURULU
KARAR

33.04.232

Toplantı Tarihi ve No : 29.09.2021-440
Karar Tarihi ve No 29.09.2021-13922

Toplantı Yeri
ADANA

Mersin İli, Mut İlçesi, Çömelek Mahallesi, mülkiyeti hazineye ait, 102 ada 1 parselde (orman parseli) tahrip edilen kültür varlıklarına ilişkin, Adana Kültür Varlıklarını Koruma Bölge Kurulunun 25.02.2021 tarih ve 13269 sayılı kararı ile tescil işlemlerinin başlatılması kapsamında, Adana Kültür Varlıklarını Koruma Bölge Kurulu Müdürlüğü uzmanlarınca hazırlanan 13.07.2021 tarih ve 1543181 sayılı dosya inceleme raporu ve ekleri, Adana Kültür Varlıklarını Koruma Bölge Kurulu Müdürlüğü'nün 12.07.2021 tarih ve 1543297 sayılı kurum görüşü istenen yazısı okundu, konunun işlem dosyası incelendi, yapılan görüşmeler sonucunda;

Mersin İli, Mut İlçesi, Çömelek Mahallesi, mülkiyeti hazineye ait, 102 ada 1 parselde (orman parseli) tahrip edilen kültür varlıklarının 2863 sayılı Yasanın 6. maddesi kapsamında kaldığı anlaşıldığından 3. Derece Arkeolojik Sit Alanı olarak tescil edilmesine, kararımız eki fişi ile haritalarda gösterilen sit sınırının uygun olduğuna karar verildi.

ÇÖMELEK 3. DERECE ARKEOLOJİK SİT ALANI TESCİL HARİTASI

İLİ: MERSİN


İLÇESİ: MUT

MAHALLESİ/KÖYÜ: ÇÖMELEK

ADA/PARSEL: 102/1



ÖLÇEK: 1/2000

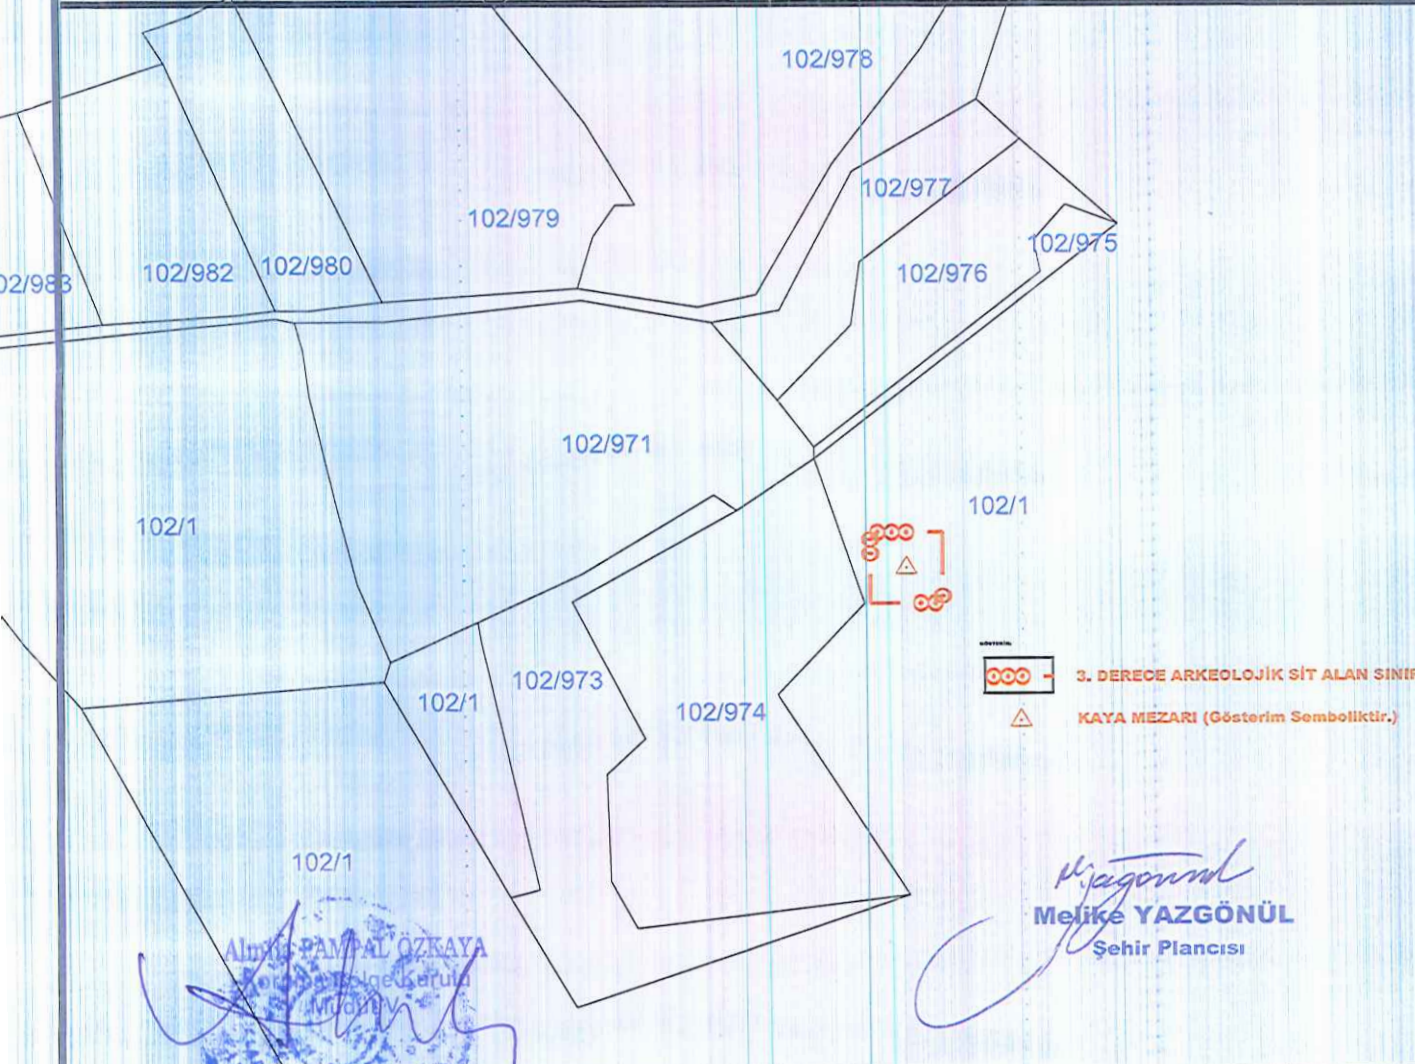

KORUMA BÖLGE KURULUNUN 24.09.2023
GÜN VE 393 SAYILI KARAR EKİDİR.

ADANA KÜLTÜR VARLIKLARINI KORUMA BÖLGE KURULU ONAYI	
BAŞKAN	
BAŞKAN YRD.	
ÜYE	
ÜYE	
ÜYE	
ÜYE	
ÜYE	
ÜYE	

KAYA MEZARI KOORDİNATLARI:
PROJEKSİYON/DATUM : UTM-3 DERECE/ED50

NoktaNo	X	Y
1	562766.148	4063401.191

SİT SINIRI KOORDİNATLARI:
PROJEKSİYON/DATUM : UTM-3 DERECE/ED50

NoktaNo	X	Y
2	562778.140	4063411.203
3	562778.165	4063391.203
4	562758.165	4063391.178
5	562758.140	4063411.178

Melike YAZGÖNÜL
Şehir Plancısı

ALP KAMAL ÖZKAYA
Koruma Bölge Kurulu
Üyesi

ASLİ GİBİDİR

ÇÖMELEK 3. DERECE ARKEOLOJİK SİT ALANI TESCİL HARİTASI



İLİ: MERSİN

İLÇESİ: MUT

MAHALLESİ/KÖYÜ: ÇÖMELEK

ADA/PARSEL: 102/1

ÖLÇEK: 1/10000

LEJAND

3. DERECE ARKEOLOJİK SİT ALAN SINIRI

SİT SINIRI KOORDİNATLARI:

PROJEKSİYON/DATUM : UTM-3 DERECE/ED50

NoktaNo

Y

X

1
2
3
4

562778.140
562778.165
562758.165
562758.140

4063411.203
4063391.203
4063391.178
4063411.178

Almila PAMİAL ÖZKAYA
Koruma Bölge Kurulu
Üyesi

ASLI GIBİDİR

Adana Kültür Varlıklarını
Koruma Bölge Kurulunun

13927

Karar Ekidir