



T.C.
KÜLTÜR VE TURİZM BAKANLIĞI
AYDIN KÜLTÜR VARLIKLARINI
KORUMA BÖLGE KURULU

KARAR

TOPLANTI TARİHİ VE NO: 10.03.2017 – 153
KARAR TARİHİ VE NO: 10.03.2017 – 6273

20.00.933
Toplantı Yeri
AYDIN

Denizli İli, Pamukkale İlçesi, Goncalı Mahallesinde yapılacak olan EGE 2 HES projesinde Enerji Nakil Hattı imalatının yapılmasının gerektiği, bu kapsamda santral binasının bulunduğu alandan TEDAŞ'a ait 41 numaralı elektrik direğine kadar yaklaşık 300 m. uzunluğunda havai hat ile geçiş yapılmasının planlandığı, yapılacak işlemlerde kazı yapılmayacağı, toplam 6 direk dikileceği, direklerin tamamının 3. Derece Arkeolojik Sit sınırları içerisinde kalacağı, 3X8 m. ölçülerinde prefabrik yapıda olan trafo binası 3. Derece Arkeolojik Sit sınırları içerisine yerleştirileceği, yapılacak tüm kamulaştırma işlemlerinden sorumlu oldukları, TEDAŞ'a ait bağlantı direği (41 numaralı direk) 1. Derece Arkeolojik Sit alanında kaldığı, bu direk Koruma Bölge Kurulunun daha önce alınan kararı gereğince 3. Derece Arkeolojik Sit alanına taşınacağı, bu kapsamda şirket tarafından gerekli tüm işlemlerin yerine getirileceği belirtilerek Enerji Nakil Hattı imalatlarının yapılması için gerekli izin verilmesinin talep edildiği MON Enerji Elektrik Üretim A.Ş. nin 08/03/2017 tarihli dilekçesi ve ekleri ile konuya ilişkin Aydın Kültür Varlıklarını Koruma Bölge Kurulu Müdürlüğü uzmanlarınca hazırlanan 08/03/2017 tarihli rapor okundu. Ekleri ve konuya ilişkin tüm bilgi ve belgeleri üzerinde yapılan incelemeler ve görüşmeler sonucunda;

Denizli İli, Pamukkale İlçesi, Goncalı Mahallesinde, Aydın Kültür ve Tabiat Varlıklarını Koruma Bölge Kurulunun 24.01.2007 tarih ve 660 sayılı kararı ile sınırları son şeklini alan Laodikeia Antik Kenti III. Derece Arkeolojik Sit sınırları içerisinde elektrik hattı yapım talebinin ilgili Müze Müdürlüğü denetiminde yapılması kaydıyla uygun olduğuna, uygulama sonuçlarına ilişkin hazırlanacak teknik rapor ve fotoğrafların Koruma Bölge Kurulu Müdürlüğüne iletilmesi gerektiğine karar verildi.

ASLI GİBİDİR
Mehmet YILMAZ
Bölge Kurulu Müdürü

BAŞKAN

Prof.Dr.Celal ŞİMŞEK

İMZA

ÜYE

Prof.Dr.Aslı SARAÇOĞLU

İMZA

ÜYE

Dr.Levent ÜNVERDİ

İMZA

ÜYE

Nurhayat AYDIN

Denizli Büyükşehir Belediyesi

İMZA

ÜYE

İrfan ÇELİK

BULUNMADI

ÜYE

H.Hüseyin BAYSAL

Denizli Müze Müdürü

İMZA

BAŞKAN YARDIMCISI

Bahadır DİKMEN

İMZA

ÜYE

Yrd.Doç.Dr.Saim CİRTİL

İMZA

ÜYE

Tahsin Cengiz KAMAN

İMZA


ÜYE

Alper ÇETİNKAYA

Pamukkale Belediyesi

İMZA

EGE 2 HES ENH GEÇİŞ GÜZERGAHI

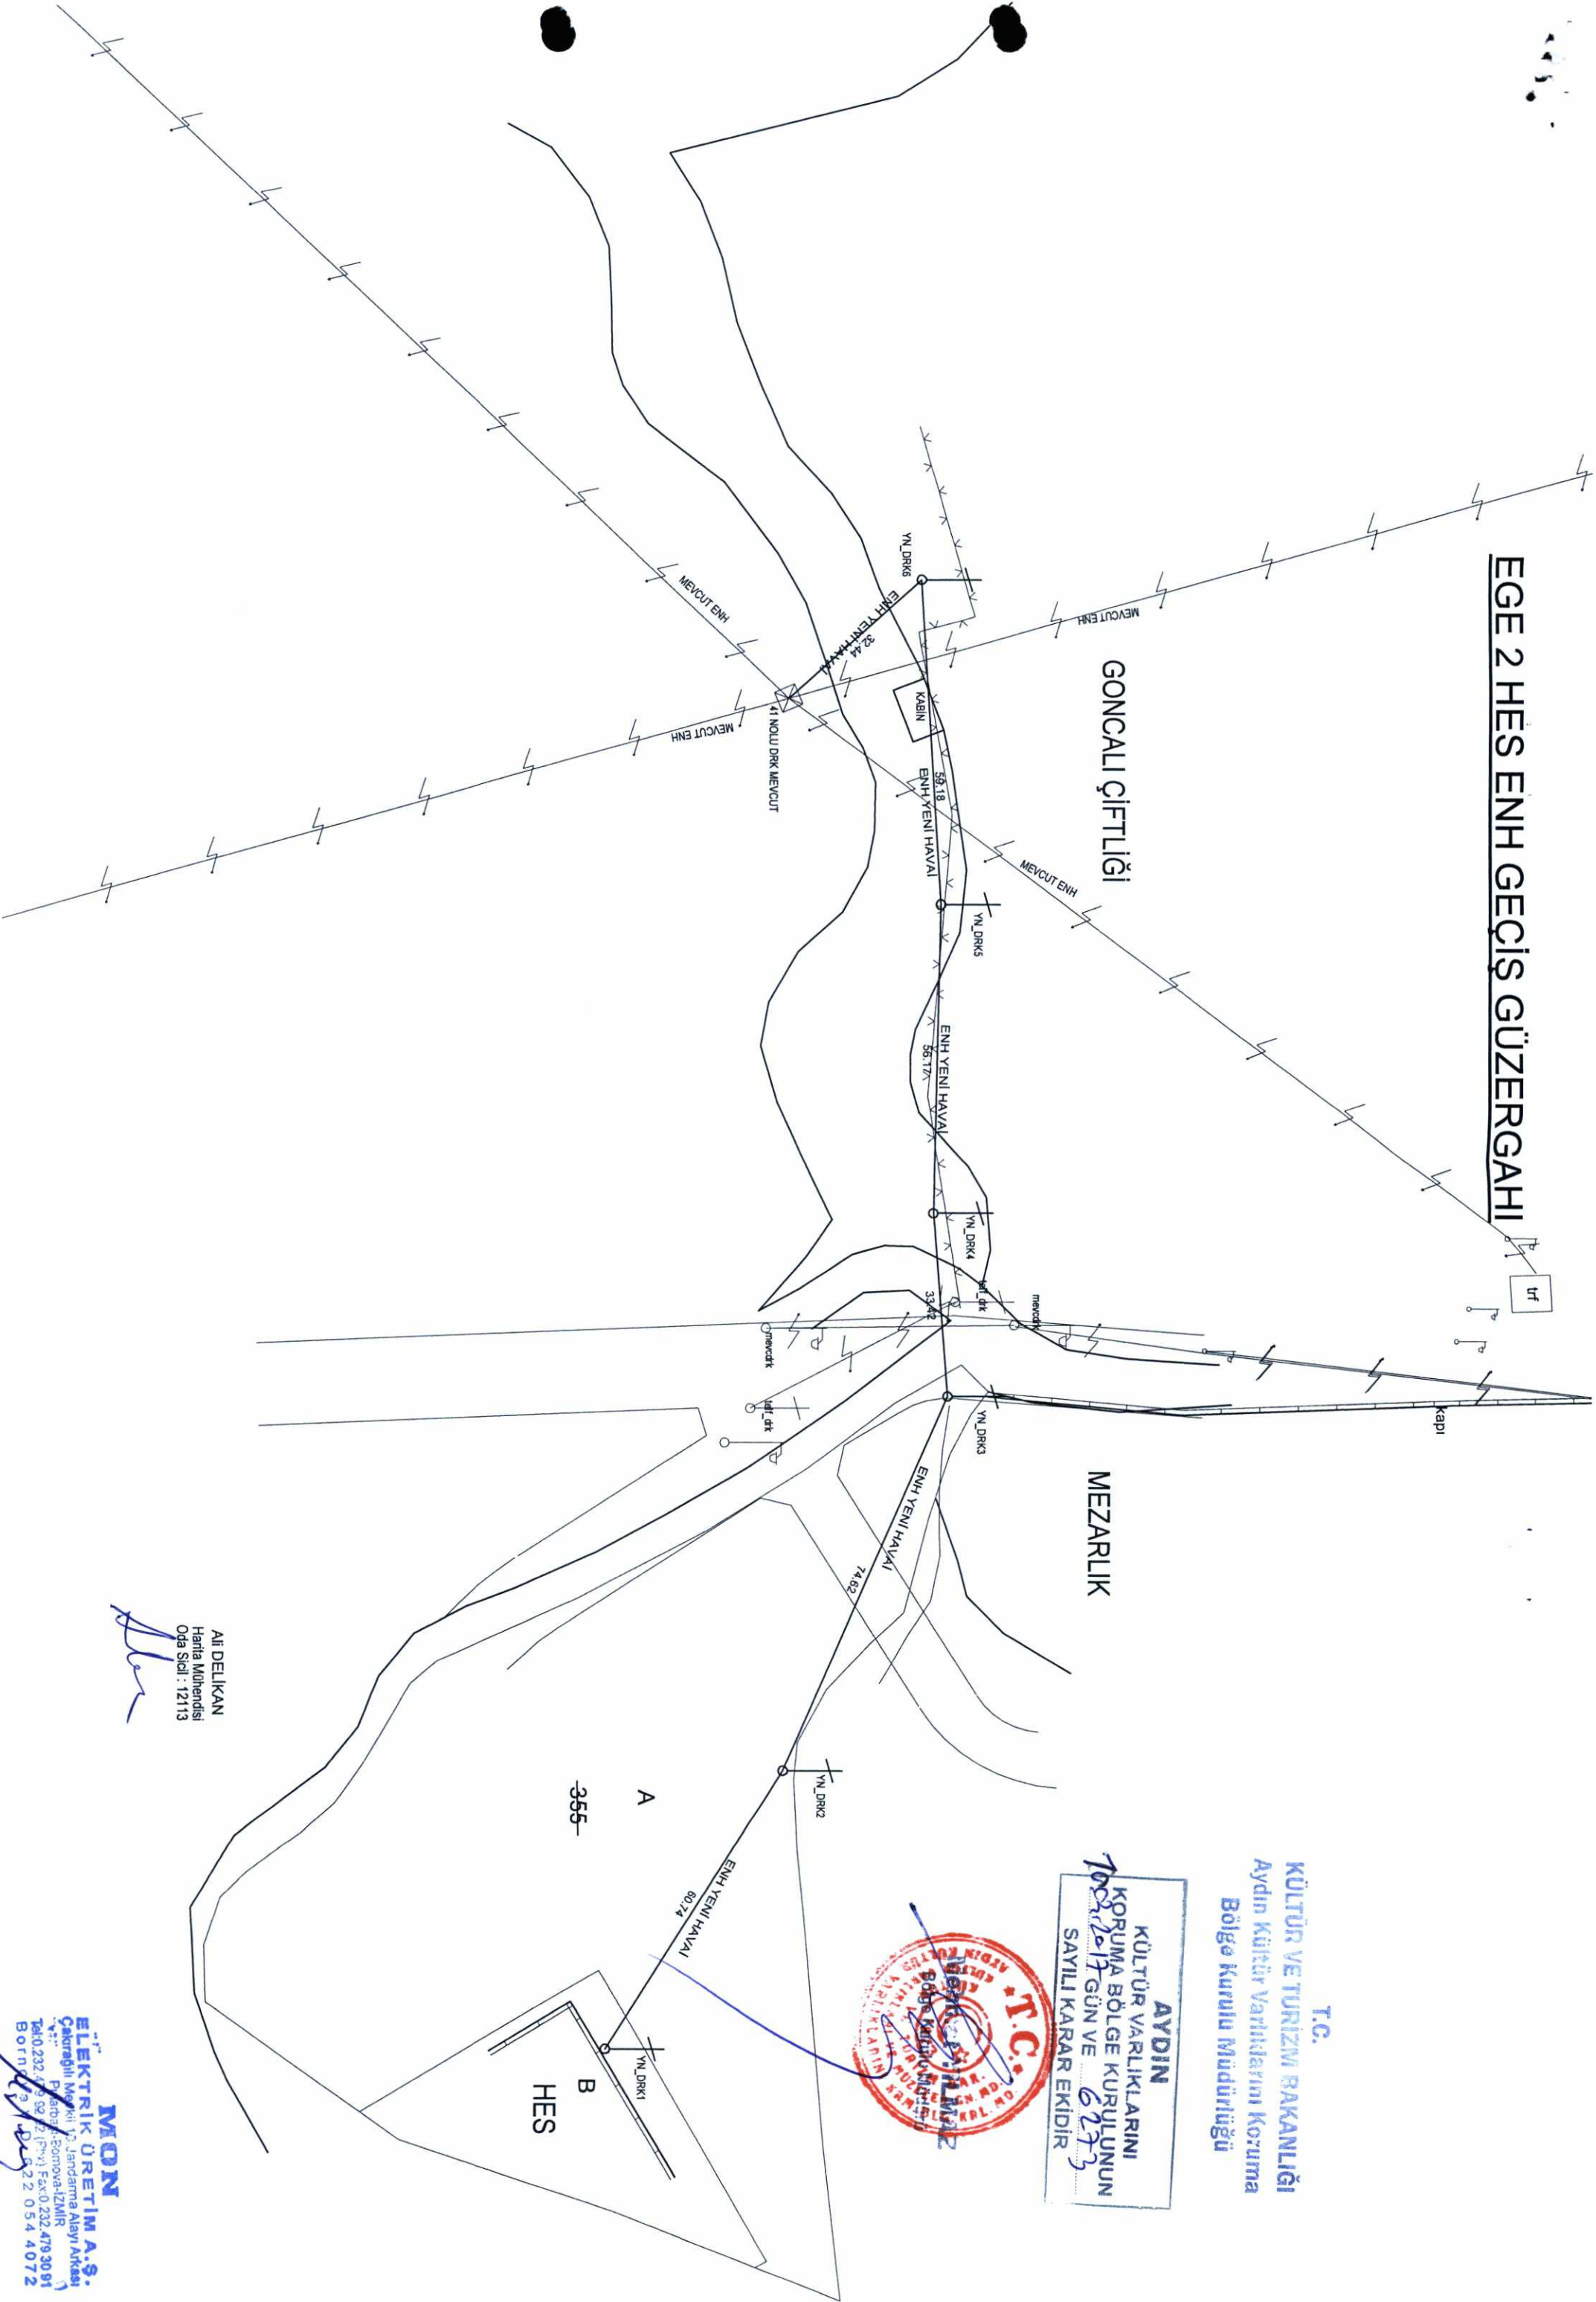

GONCALI ÇİFTLİĞİ

MEZARLIK

HES

Ali DELKAN
Harita Mühendisi
Oda Sicil : 12113

AYDIN
KÜLTÜR VARLIKLARINI
KORUMA BÖLGE KURULUNUN
1002/2019 GÜN VE
6273
SAYILI KARAR EKİDİR



T.C.
KÜLTÜR VE TURİZM BAKANLIĞI
Aydın Kültür Varlıklarını Koruma
Bölge Kurulu Müdürlüğü

MON
ELEKTRİK ÜRETİM A.Ş.
Çakırcılı Mevkii, 13. Jandarma Alayı Arkaası
Pazarcık - Bornova - İZMİR
Telsiz : 0232 479 30 91
Telefon : 0232 479 30 91
Faks : 0232 479 30 91
Bofon : 0232 0 54 4072